

Seminarieret i Luthagen

100 kvm


4 rum och kök

Hus: 1

Lgh: 1-2-1001



Upplåtelseform: Bostadsrätt

Plan: 0, Entréplan

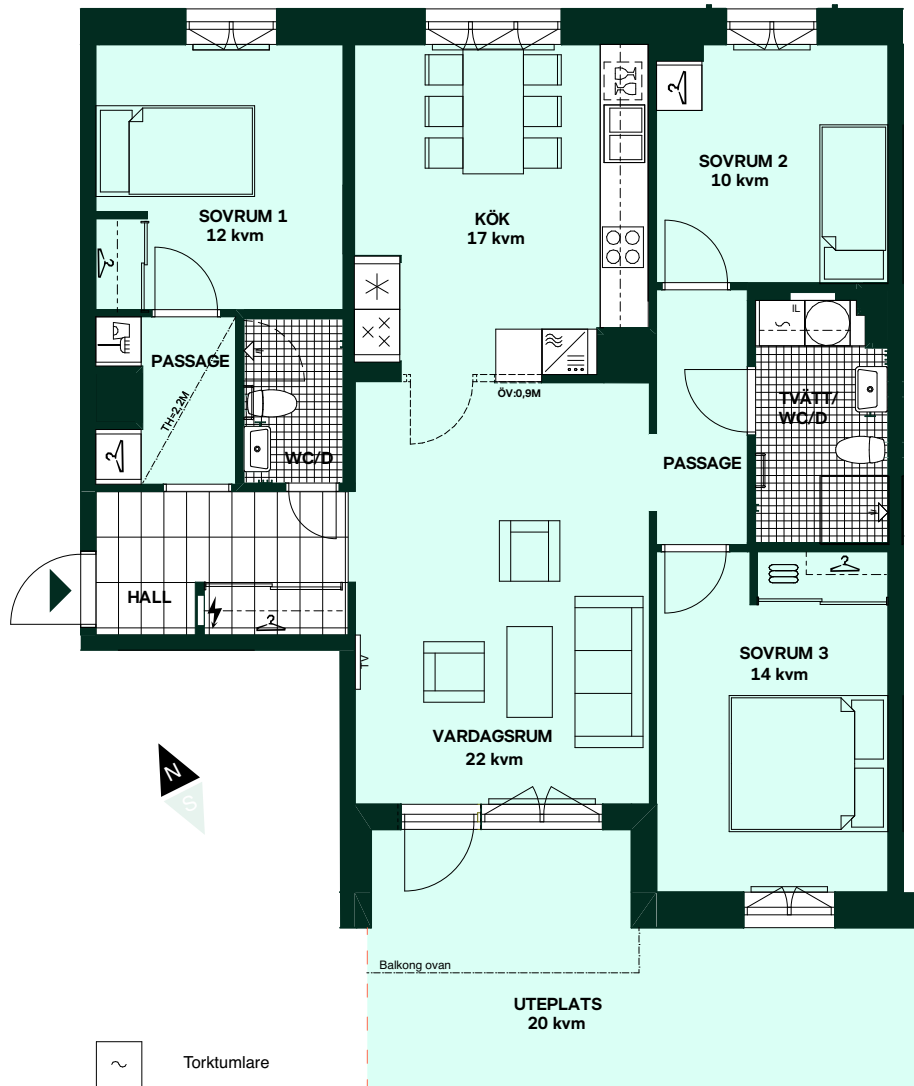

	Diskmaskin		Torkumlare
	Induktionshäll		Tvättmaskin
	Induktionshäll med ugn		Kombimaskin
	Frys		Handduktork, tillval
	Kylskåp	IL	Inspektionsslucka
	Kylskåp och frys		Klädförvaring
	Mikrovågsugn		Linneförvaring
	Högsåp med ugn / mikro		Städförvaring
	Överskåp i kök/Stånglängd inom förvaring Överskåp i badrum(tillval)		Kapphylla
	Duschvägg, raka svängbara skärmar		Elcentral
	Duschvägg, rak svängbar skärm		Radiator
	Lokal försänkning i tak eller annan anvisning om takhöjd	BH	Bröstningshöjd
			Tillvalsvägg
			Förstärkt vägg för upphängning av TV
		ÖV	Överhäng på låg vägg
		INST	Syntlig installation i tak

Takhöjd, TH=2,5M om inget annat anges.
Lokala försänkningar i innertak kan förekomma
Bröstningshöjd 0,6 m om inget annat anges.
Kvadratmeter är cirka.
Mått anges i meter.
All inredning monteras enligt planritning.
Separata lägenhetsförråd om ca 2-5 kvm
Gräns för upplåten mark - - - - -

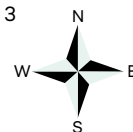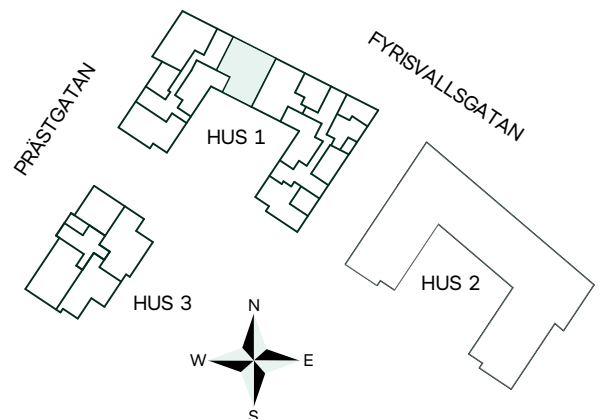

SKALA 1:100



Reservation för eventuella ändringar och ytavvikelser.
Datum: 2026-04-30