

# Seminarieriet i Luthagen

100 kvm

4 rum och kök

Hus: 1




Lgh: 1-2-1101, 1-2-1201

Upplåtelseform: Bostadsrätt


Plan: 1, 2



	Diskmaskin		Torktumlare
	Induktionshäll		Tvättmaskin
	Induktionshäll med ugn		Kombimaskin
	Frys		Handduktork, tillval
	Kylskåp	IL	Inspektionsslucka
	Kylskåp och frys		Klädförvaring
	Mikrovågsugn		Linneförvaring
	Högsåp med ugn / mikro		Städförvaring
	Överskåp i kök/Stänglängd inom förvaring Överskåp i badrum(tillval)		Kapphylla
	Duschvägg, raka svängbara skärmar		Elcentral
	Duschvägg, rak svängbar skärm		Radiator
	Lokal försänkning i tak eller annan anvisning om takhöjd	BH	Bröstningshöjd
			Tillvalsvägg
			Förstärkt vägg för upphängning av TV
		ÖV	Överhäng på låg vägg
		INST	Synlig installation i tak

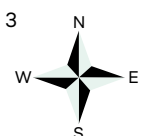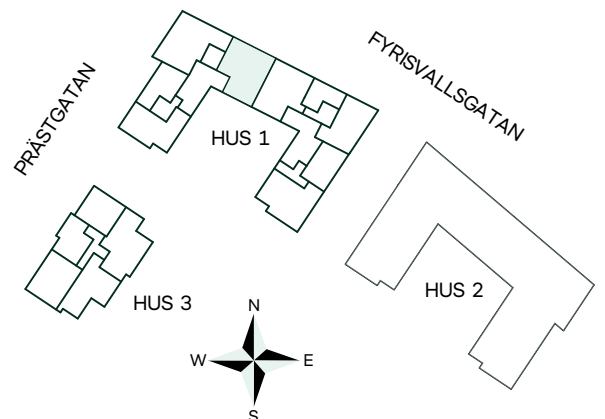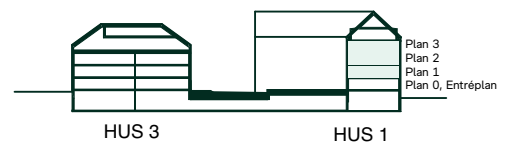

SKALA 1:100

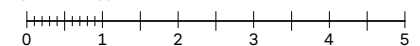

Reservation för eventuella ändringar och ytavvikelser.  
Datum: 2026-04-30

Takhöjd, TH=2,5M om inget annat anges.  
Lokala försänkningar i innertak kan förekomma  
Bröstningshöjd 0,6 m om inget annat anges.  
Kvadratmeter är cirka.  
Mått anges i meter.  
All inredning monteras enligt planritning.  
Separata lägenhetsförråd om ca 2-5 kvm