


# Seminarier i Luthagen


138 kvm (varav 25 kvm etage)

5 rum och kök + etage

Hus: 1  
Lgh: 1-2-1401  
Upplåtelseform: Bostadsrätt  
Plan: 4


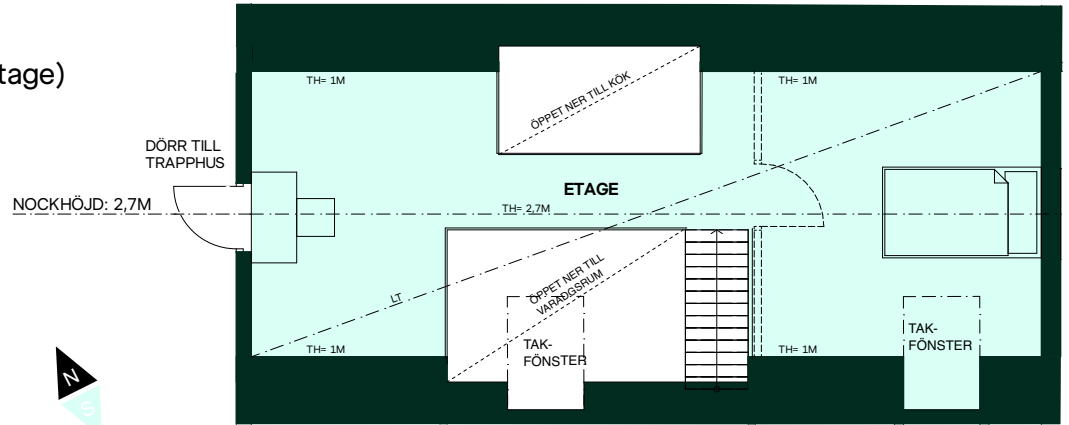


ETAGE

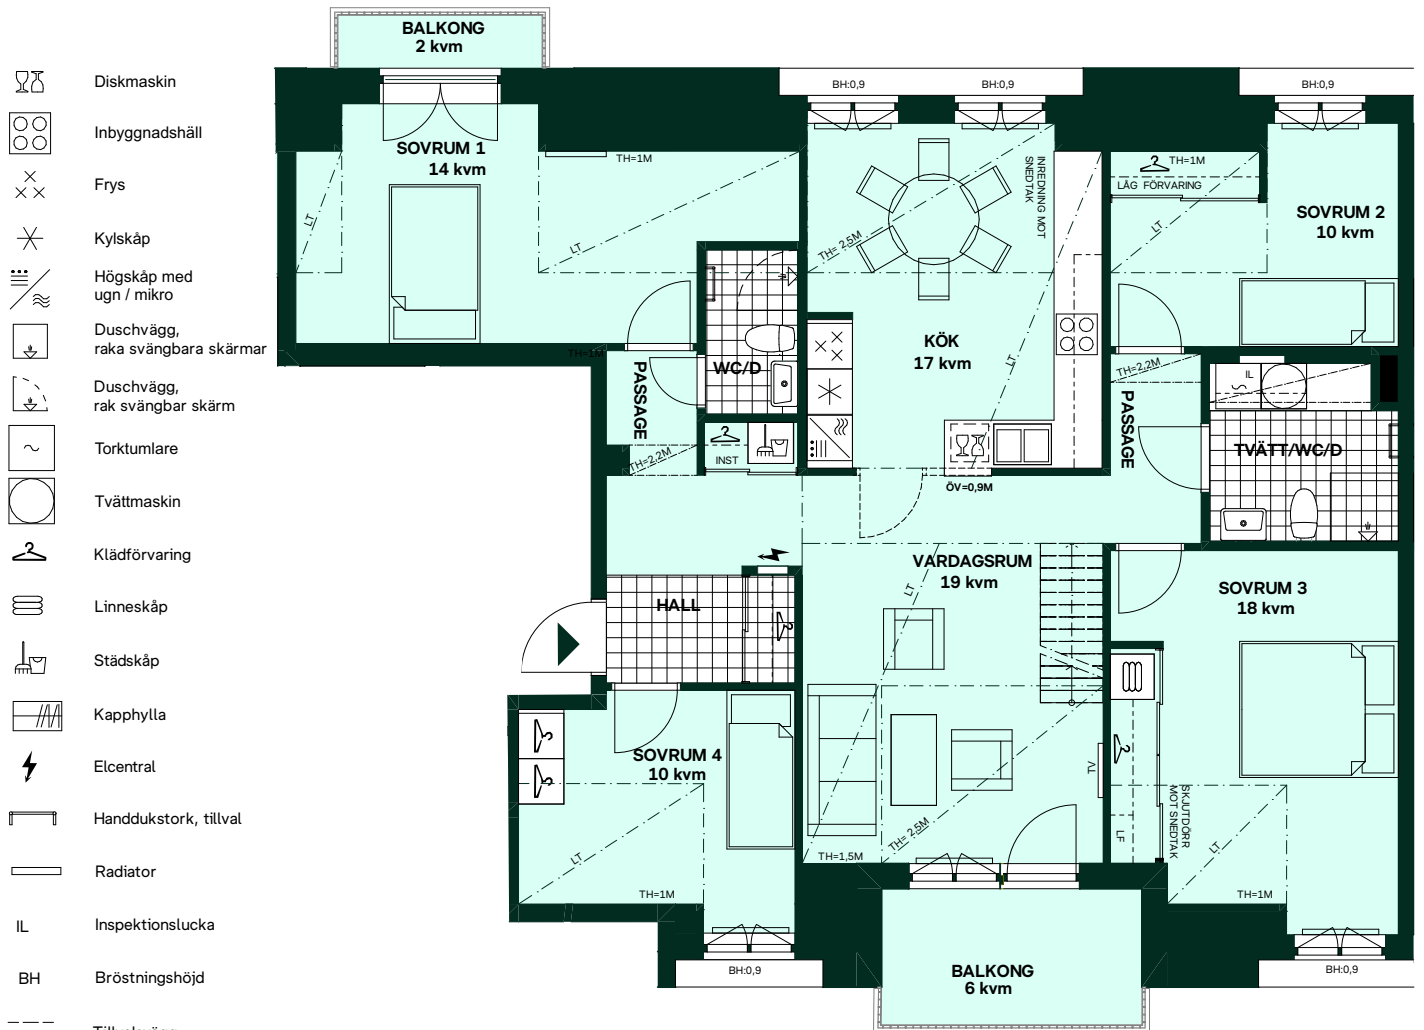

- Diskmaskin
- Inbyggnadshäll
- Frys
- Kylskåp
- Högsåp med ugn / mikro
- Duschvägg, raka svängbara skärmar
- Duschvägg, rak svängbar skärm
- Torktumlare
- Tvättmaskin
- Klädförvaring
- Linneskåp
- Städskåp
- Kapphylla
- Elcentral
- Handduktork, tillval
- Radiator
- IL Inspektionslucka
- BH Bröstningshöjd
- Tillvalsvägg
- TV Förstärkt vägg för upphängning av TV
- Överskåp i kök
- Stånglängd inom förvaring
- Överskåp i badrum(tillval)
- ÖV Överhäng, skiva på låg vägg
- INST Synlig installation i tak
- LF Låg förvaringsdel i skjutdörrs-garderob pga. lutande tak
- Lokal försänkning i tak eller annan anvisning om takhöjd, LT= Lutande tak

Takhöjd, TH=2,5M om inget annat anges.  
Lokala försänkningar i innertak kan förekomma  
Bröstningshöjd 0,6 m om inget annat anges.  
Kvadratmeter är cirka.  
Mått anges i meter.  
All inredning monteras enligt planritning.

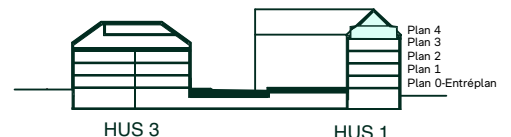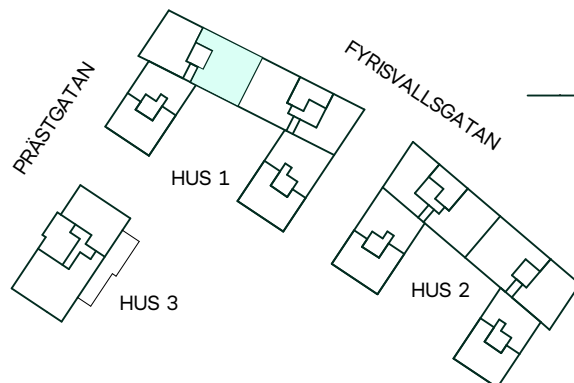

SKALA 1:100



Reservation för eventuella ändringar och ytavvikelser.  
Datum: 2024-04-08