


Seminariet i Luthagen

84 kvm


3 rum och kök

Hus: 1
Lgh: 1-3-1002
Upplåtelseform: Bostadsrätt
Plan: 0, Entréplan

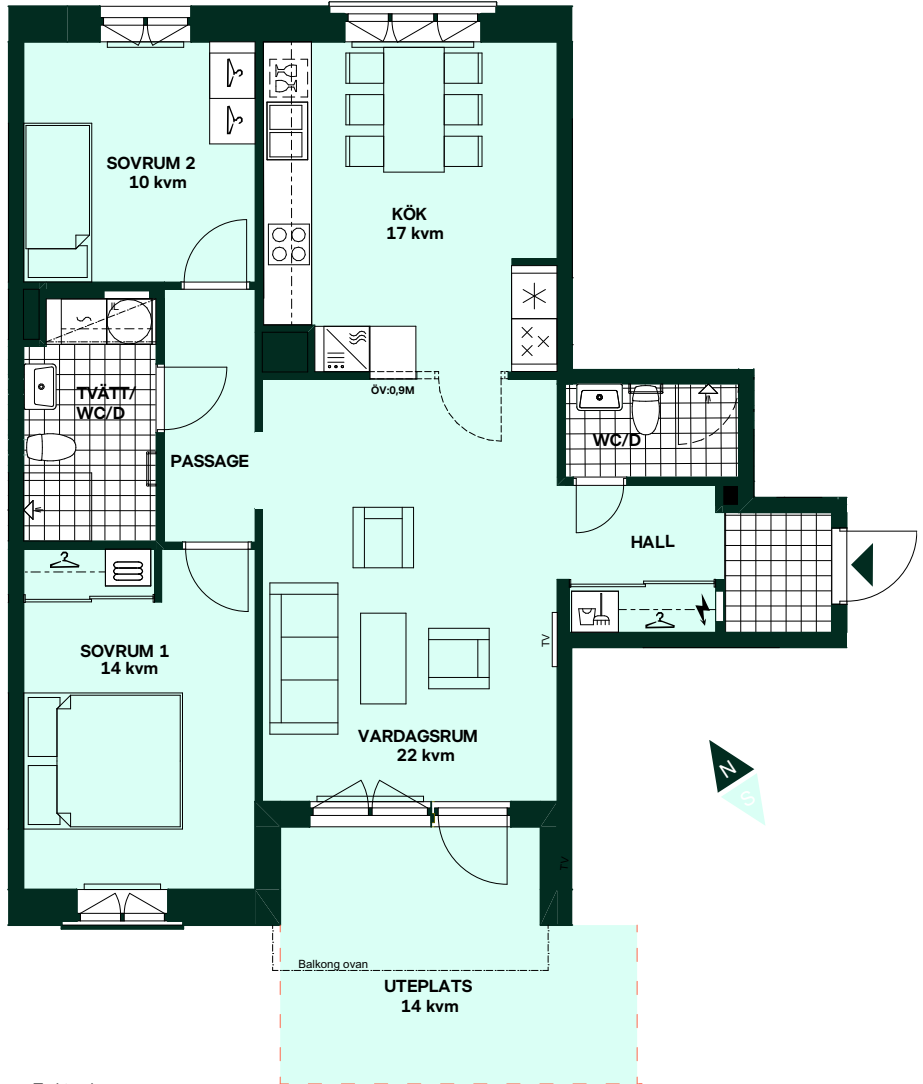

- Diskmaskin
- Förberett för diskmaskin
- Inbyggnadshäll
- Inbyggnadshäll med ugn
- Frys
- Kylskåp
- Kylskåp och frys
- Mikrovågsugn
- Högskåp med ugn / mikro
- Överskåp i kök/Stånglängd inom förvaring
- Överskåp i badrum(tillval)
- Duschvägg, raka svängbara skärmar
- Duschvägg, rak svängbar skärm
- Lokalt försänkning i tak eller annan anvisning om takhöjd

- Torktumlare
- Tvättmaskin
- Kombimaskin
- Handduktork, tillval
- IL Inspektionslucka
- Klädförvaring
- Linneskåp
- Städskåp
- Kapphylla
- Elcentral
- Radiator
- BH Bröstningshöjd
- Tillvalsvägg
- Förstärkt vägg för upphängning av TV
- ÖV Överhäng på låg vägg
- INST Synlig installation i tak

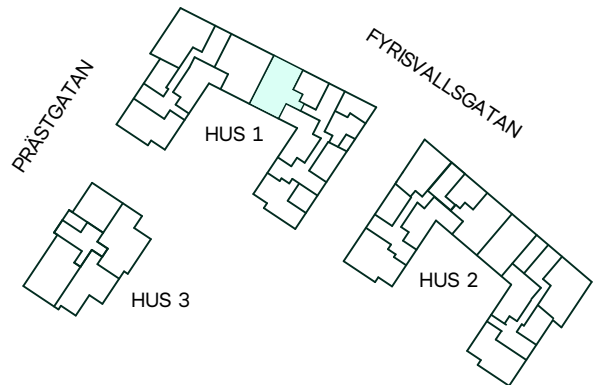

SKALA 1:100



Reservation för eventuella ändringar och ytavvikelser.
Datum: 2024-04-08

Takhöjd, TH=2,5M om inget annat anges.
Lokala försänkningar i innetak kan förekomma
Bröstningshöjd 0,6 m om inget annat anges.
Kvadratmeter är cirka.
Mått anges i meter.
All inredning monteras enligt planritning.
Separata lägenhetsförråd om ca 2-5 kvm
Gräns för upplåten mark