


112 kvm (varav 28 kvm etage)
2 rum och kök + etage

Hus: 1
Lgh: 1-2-1402
Upplåtelseform: Bostadsrätt
Plan: 4

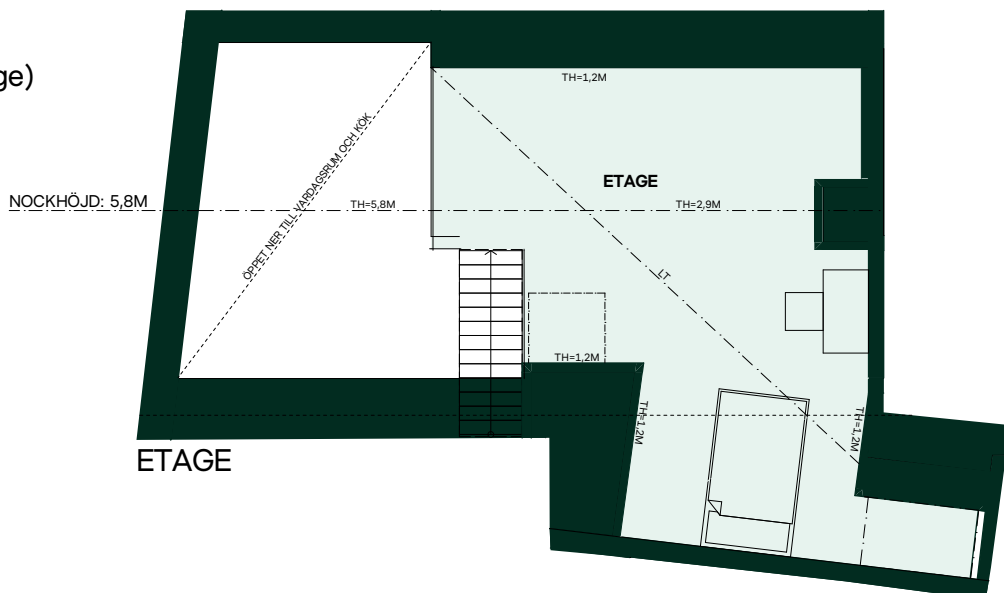

 Kapphylla

 Elcentral

Handdukstork, tillval

 Radiator

IL Inspektionslucka

BH	Bröstningshöjd
----	----------------

— — — Tillvalsvägg
— — —

Överskåp i kök
Stånglängd inom förvaring
Överskåp i badrum (tillval)


ÖV Överhäng, skiva på låg vägg

INST Synlig installation i tak

LF Låg förvaringsdel i skjutdörrsgarderob pga. lutande tak

 Lokal försänkning i tak eller annan anvisning om takhöjd, LT= Lutande tak

Takhöjd, TH=2,5M om inget annat anges.
Lokala försänkningar i innertak kan förekomma
Bröstningshöjd 0,6 m om inget annat anges.
Kvadratmeter är cirka.
Mått anges i meter.
All inredning monteras enligt planritning.

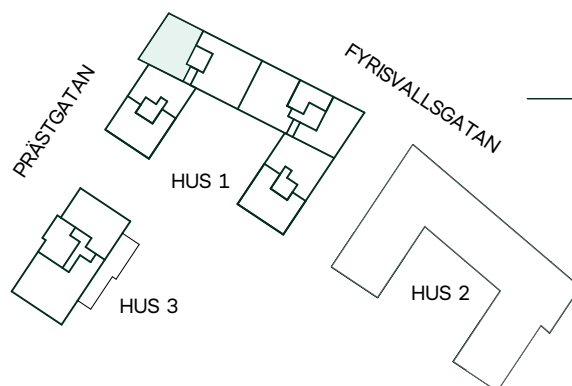

SKALA 1:100



Reservation för eventuella ändringar och ytavvikelser.
Datum: 2025-09-19