



Seminariet i Luthagen

112 kvm (varav 28 kvm etage)
2 rum och kök + etage

Hus: 1
Lgh: 1-2-1402
Upplåtelseform: Bostadsrätt
Plan: 4

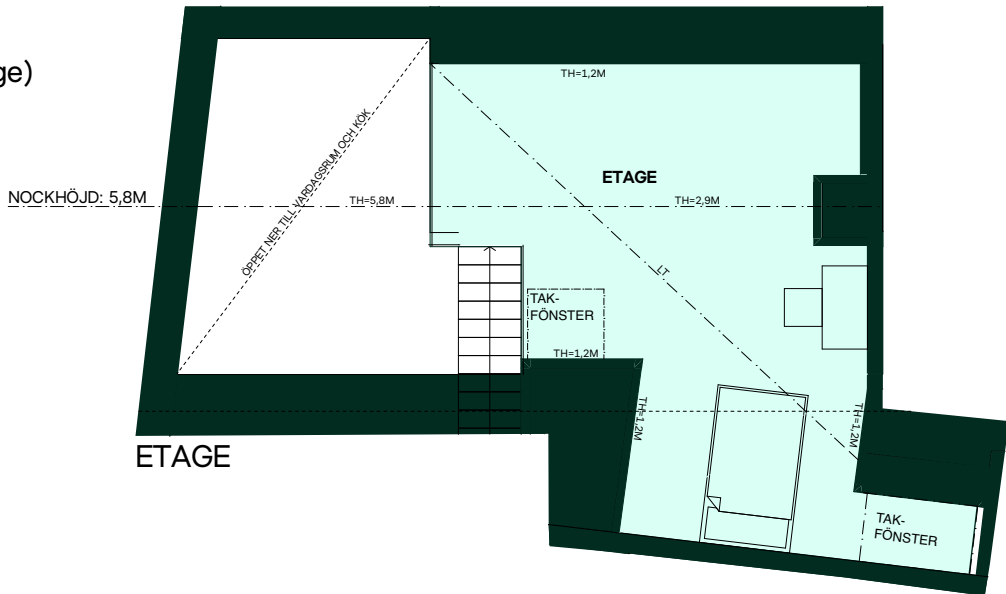

- Diskmaskin
- Induktionshäll
- Frys
- Kylskåp
- Högsåp med ugn / mikro
- Duschvägg, raka svängbara skärmar
- Duschvägg, rak svängbar skärm
- Torktumlare
- Tvättmaskin
- Klädförvaring
- Linneförvaring
- Städförvaring
- Kapphylla
- Elcentral
- Handdukstork, tillval
- Radiator
- IL Inspektionslucka
- BH Bröstningshöjd
- Tillvalsvägg
- TV Förstärkt vägg för upphängning av TV
- Överskåp i kök
Stänglängd inom förvaring
Överskåp i badrum(tillval)
- ÖV Överhäng, skiva på låg vägg
- INST Synlig installation i tak
- LF Låg förvaringsdel i skjutdörrs-garderob pga. lutande tak
- Lokal försänkning i tak eller annan anvisning om takhöjd, LT= Lutande tak

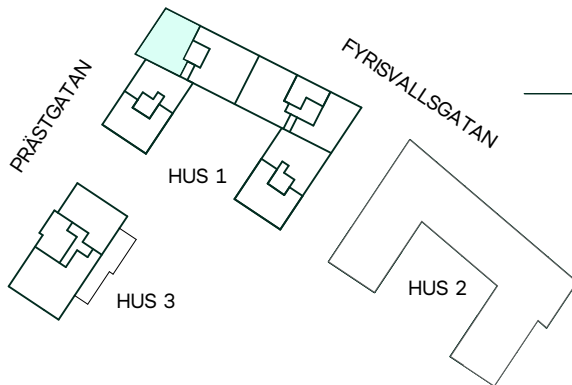


SKALA 1:100

Reservation för eventuella ändringar och ytavvikelser.
Datum: 2025-12-17


Seminariet i Luthagen

112 kvm (varav 28 kvm etage)
2 rum och kök + etage


Hus: 1
Lgh: 1-2-1402
Upplåtelseform: Bostadsrätt
Plan: 4

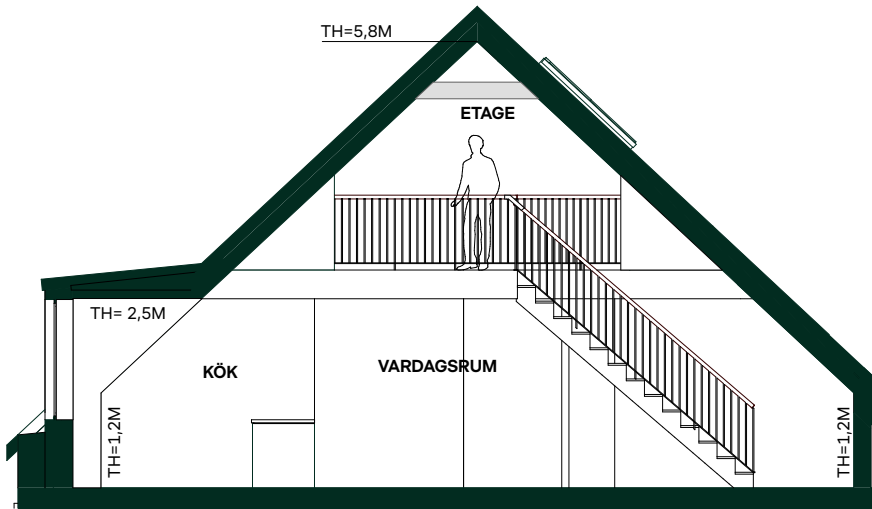


Sektion A, genom kök och vardagsrum

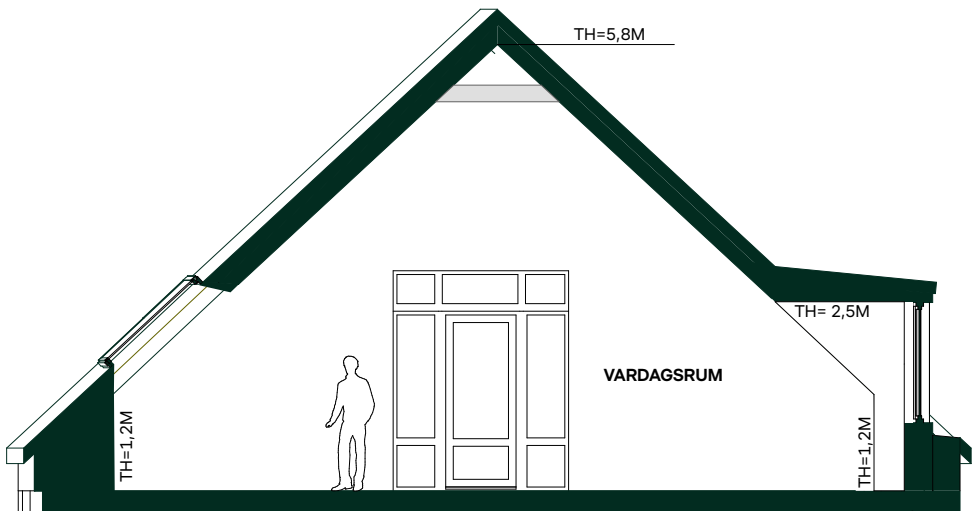

Sektion B, genom vardagsrum och kök

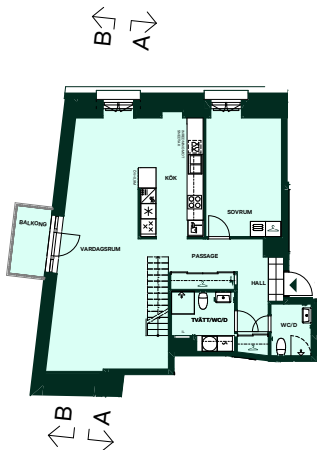

Kök är ritade schematiskt,
indelning av luckor och
lådor och annan utrustning
visas illustrativt.

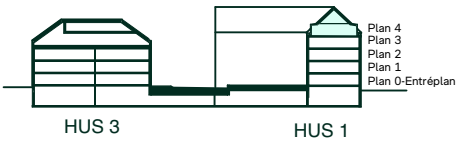

Reservation för eventuella ändringar och ytavvikelser.
Datum: 2025-12-17