

# Seminariet i Luthagen

32 kvm


2 rum och kök

Hus: 1


Lgh: 1-3-1003

Upplåtelseform: Bostadsrätt

Plan: 0, Entréplan

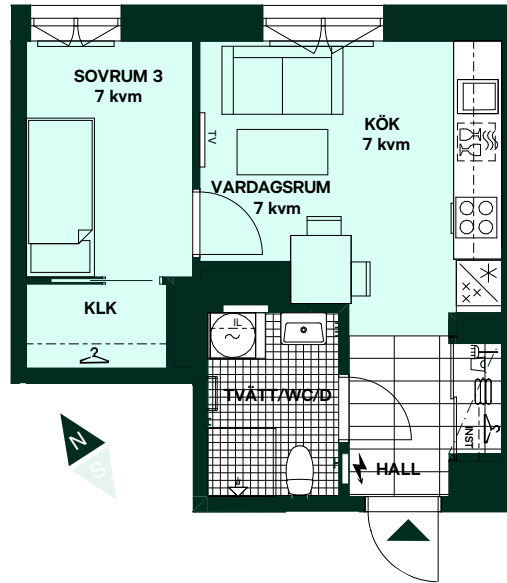

	Diskmaskin		Torktumlare
	Induktionshäll		Tvättmaskin
	Induktionshäll med ugn		Kombimaskin
	Frys		Handduktork, tillval
	Kylskåp	IL	Inspektionslucka
	Kylskåp och frys		Klädförvaring
	Mikrovågsugn		Linneförvaring
	Högskåp med ugn / mikro		Städförvaring
	Överskåp i kök/Stänglängd inom förvaring		Kapphylla
	Överskåp i badrum(tillval)		Elcentral
	Duschvägg, raka svängbara skärmar		Radiator
	Duschvägg, rak svängbar skärm	BH	Bröstningshöjd
	Lokal försänkning i tak eller annan anvisning om takhöjd		Tillvalsvägg
			Förstärkt vägg för upphängning av TV
		ÖV	Överhäng på låg vägg
		INST	Syntlig installation i tak

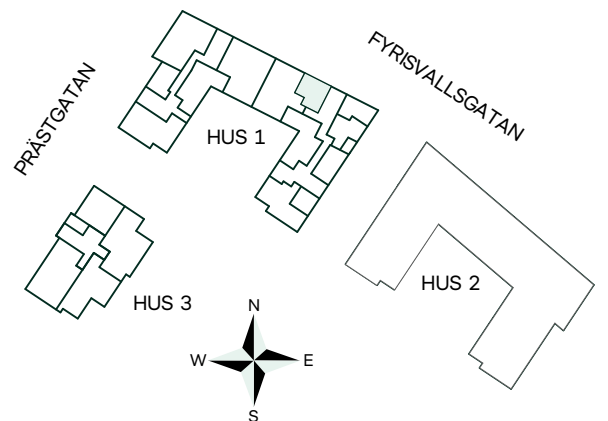

SKALA 1:100



Reservation för eventuella ändringar och ytavvikelser.  
Datum: 2026-04-30