


Seminariet i Luthagen

95 kvm (varav 20 kvm etage)
2 rum och kök + etage



Hus: 1
Lgh: 1-3-1401
Upplåtelseform: Bostadsrätt
Plan: 4

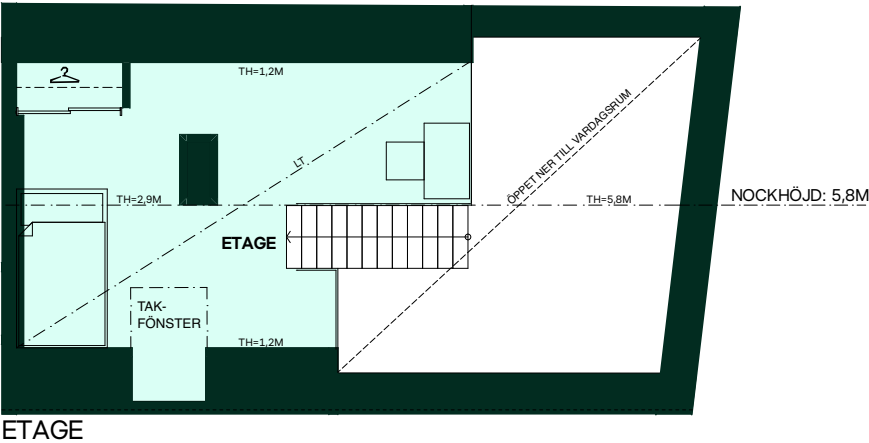

- Diskmaskin
- Induktionshäll
- Frys
- Kylskåp
- Högsåp med ugn / mikro
- Duschvägg, raka svängbara skärmar
- Duschvägg, rak svängbar skärm
- Torktumlare
- Tvättmaskin
- Klädförvaring
- Linneförvaring
- Städförvaring
- Kapphylla
- Elcentral
- Handduktork, tillval
- Radiator
- IL Inspektionslucka
- BH Bröstningshöjd
- Tillvalsvägg
- TV Förstärkt vägg för upphängning av TV

- Överskåp i kök
- Stänglängd inom förvaring
- Överskåp i badrum(tillval)
- ÖV Överhäng, skiva på låg vägg
- INST Synlig installation i tak
- LF Låg förvaringsdel i skjutdörrs-garderob pga. lutande tak
- Lokal försänkning i tak eller annan anvisning om takhöjd, LT= Lutande tak

Takhöjd, TH=2,5M om inget annat anges.
Lokala försänkningar i innertak kan förekomma
Bröstningshöjd 0,6 m om inget annat anges.
Kvadratmeter är cirka.
Mått anges i meter.
All inredning monteras enligt planritning.

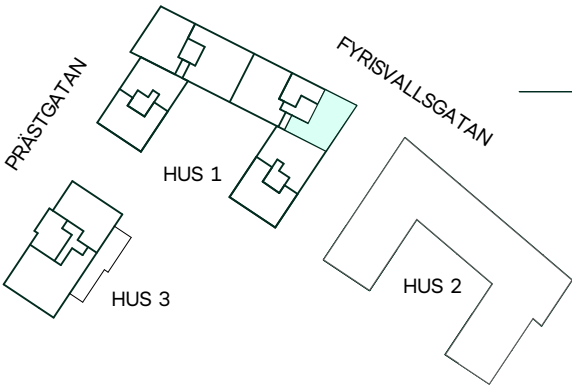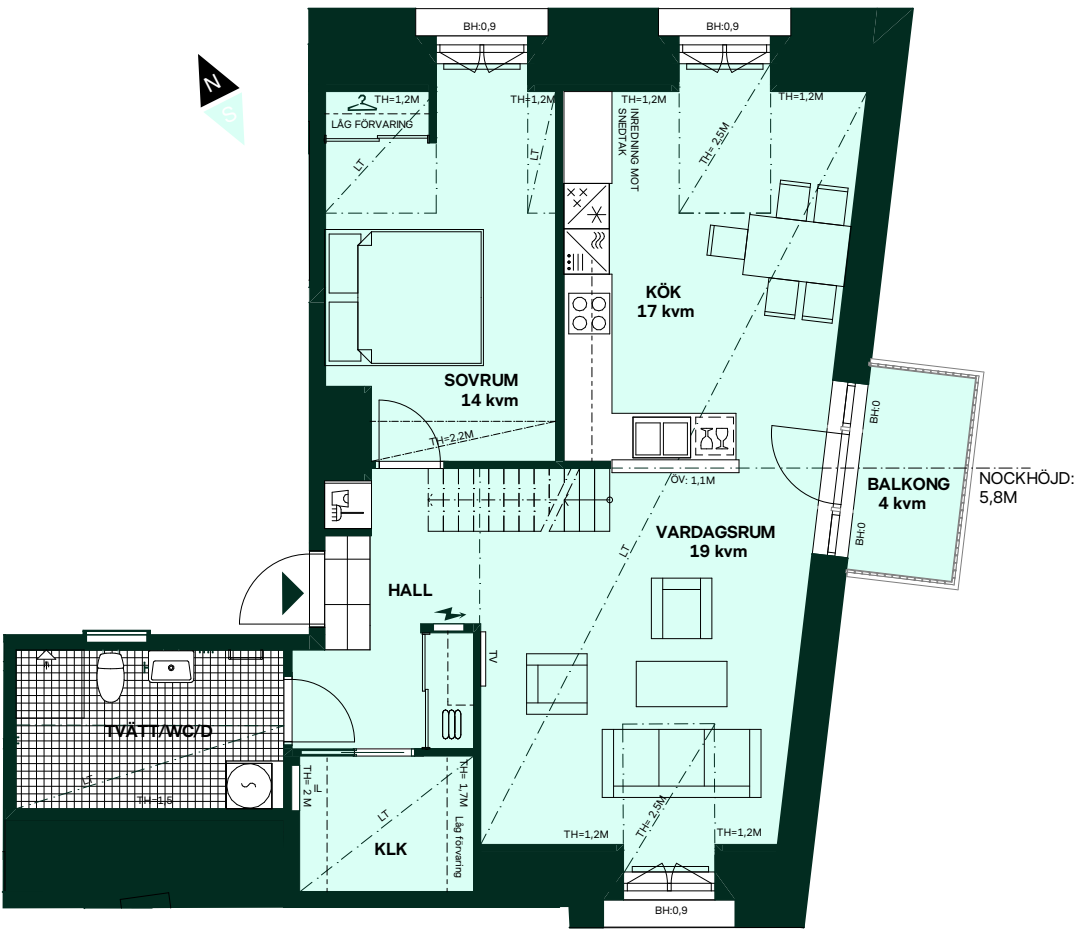


SKALA 1:100

Reservation för eventuella ändringar och ytavvikelser.
Datum: 2025-12-17


Seminariet i Luthagen

95 kvm (varav 20 kvm etage)
2 rum och kök + etage



Hus: 1
Lgh: 1-3-1401
Upplåtelseform: Bostadsrätt
Plan: 4

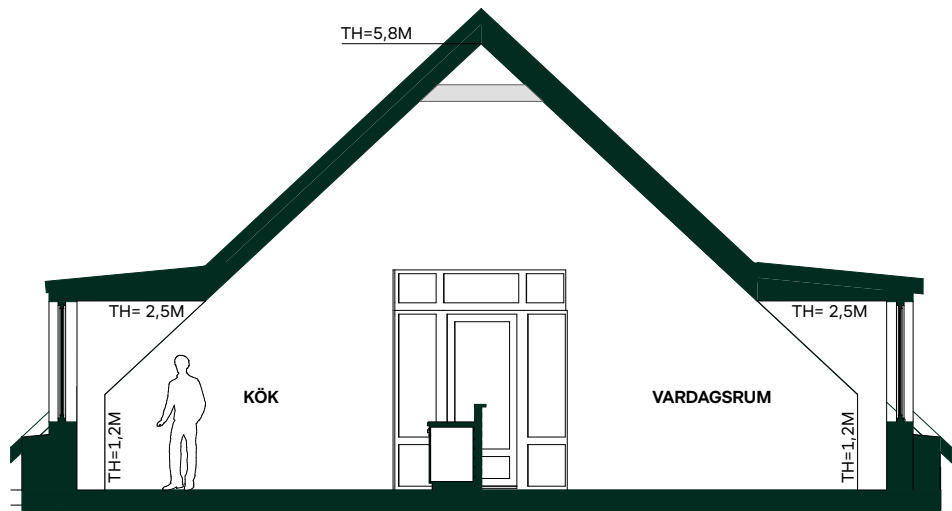

Sektion A, genom kök och vardagsrum

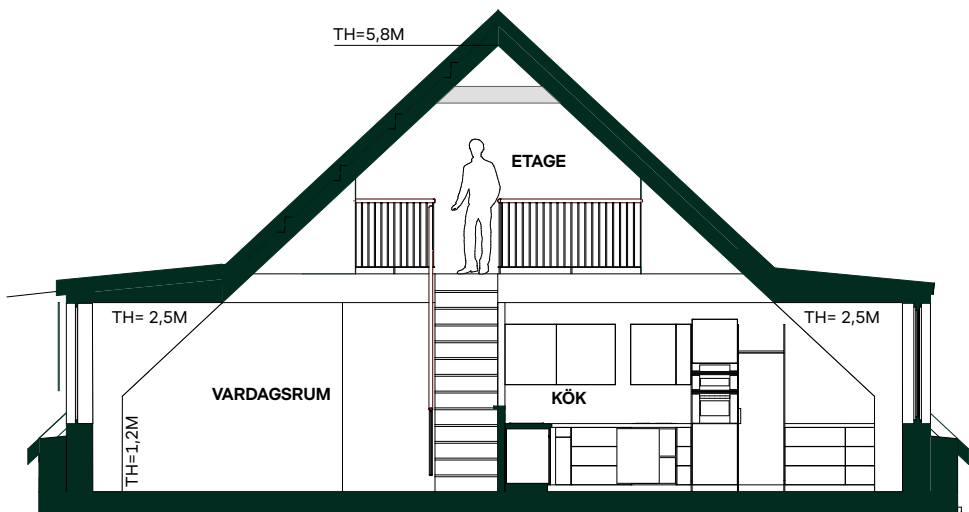

Sektion B, genom vardagsrum och kök

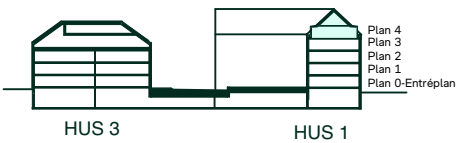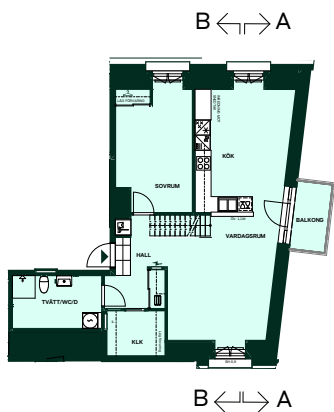

Kök är ritade schematiskt,
indelning av luckor och
lådor och annan utrustning
visas illustrativt.

SKALA 1:100
0 1 2 3 4 5
Reservation för eventuella ändringar och yttavvikelser.
Datum: 2025-12-17