

Seminarieriet i Luthagen

32 kvm

1 rum och kök

Hus: 1



Lgh: 1-3-1403

Upplåtelseform: Bostadsrätt


Plan: 4



	Diskmaskin		Torktumlare
	Förberett för diskmaskin		Tvättmaskin
	Inbyggnadshäll		Kombimaskin
	Inbyggnadshäll med ugn		Handdukstork, tillval
	Frys		IL Inspektionsslucka
	Kylskåp		Klädförvaring
	Kylskåp och frys		Linneskåp
	Mikrovågsugn		Städsåp
	Högsåp med ugn / mikro		Kapphylla
	Överskåp i kök/Stänglängd inom förvaring		Elcentral
	Överskåp i badrum(tillval)		Radiator
	Duschvägg, raka svängbara skärmar		BH Bröstningshöjd
	Duschvägg, rak svängbar skärm		Tillvalsvägg
	Lokal försänkning i tak eller annan anvisning om takhöjd		Förstärkt vägg för upphängning av TV
	Takhöjd, TH=2,5M om inget annat anges. Lokala försänkningar i innertak kan förekomma Bröstningshöjd 0,6 m om inget annat anges. Kvadratmeter är cirka. Mått anges i meter. All inredning monteras enligt planritning. Separata lägenhetsförråd om ca 2-5 kvm		ÖV Överhäng på låg vägg
			INST Synlig installation i tak

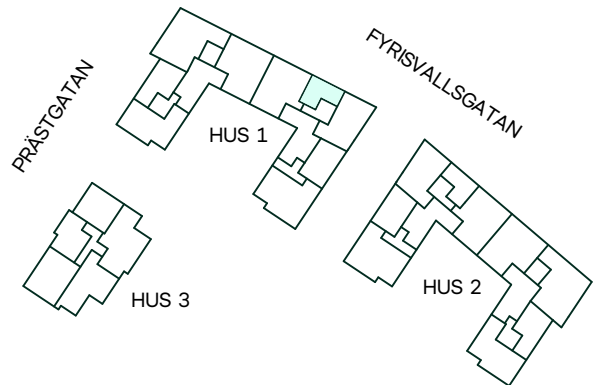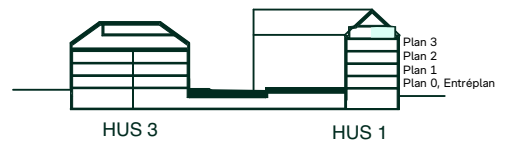

SKALA 1:100

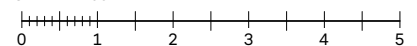

Reservation för eventuella ändringar och ytavvikelser.
Datum: 2024-04-08