

# Seminariet i Luthagen

33 kvm


1 rum och kök

Hus: 1



Lgh: 1-3-1403

Upplåtelseform: Bostadsrätt


Plan: 4

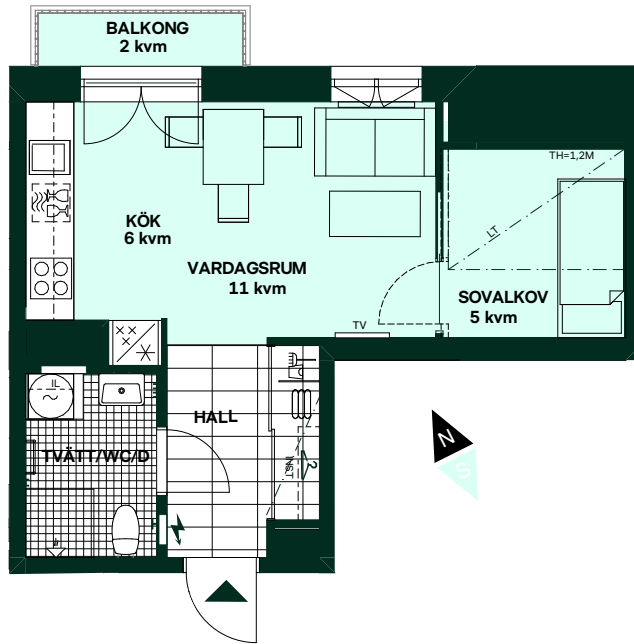

|  |  |      |                                      |
|--|--|------|--------------------------------------|
|  | Diskmaskin   |      | Torktumlare                          |
|  | Induktionshäll   |      | Tvättmaskin                          |
|  | Induktionshäll med ugn                                   |      | Kombimaskin                          |
|  | Frys   |      | Handdukstork, tillval                |
|  | Kylskåp  | IL   | Inspektionsslucka                    |
|  | Kylskåp och frys   |      | Klädförvaring                        |
|  | Mikrovågsugn   |      | Linneförvaring                       |
|  | Högskåp med ugn / mikro                                  |      | Städförvaring                        |
|  | Överskåp i kök/Stänglängd inom förvaring                 |      | Kapphylla                            |
|  | Överskåp i badrum(tillval)                               |      | Elcentral                            |
|  | Duschvägg, raka svängbara skärmar                        |      | Radiator                             |
|  | Duschvägg, rak svängbar skärm                            | BH   | Bröstningshöjd                       |
|  | Lokal försänkning i tak eller annan anvisning om takhöjd |      | Tillvalsvägg                         |
|  |  |      | Förstärkt vägg för upphängning av TV |
|  |  | ÖV   | Överhäng på låg vägg                 |
|  |  | INST | Synlig installation i tak            |

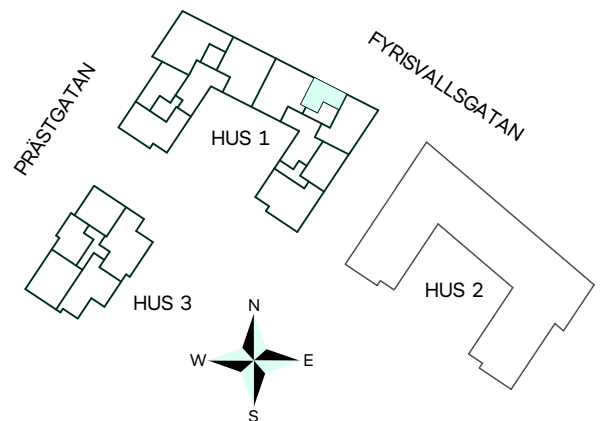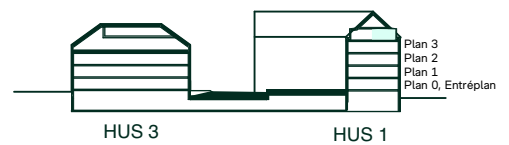

SKALA 1:100

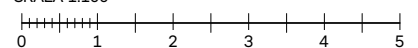

Reservation för eventuella ändringar och ytavvikelser.  
Datum: 2026-04-30

Takhöjd, TH=2,5M om inget annat anges.  
Lokala försänkningar i innertak kan förekomma  
Bröstningshöjd 0,6 m om inget annat anges.  
Kvadratmeter är cirka.  
Mått anges i meter.  
All inredning monteras enligt planritning.  
Separata lägenhetsförråd om ca 2-5 kvm