


# Seminarieret i Luthagen


32 kvm

1 rum och kök

Hus: 1  
Lgh: 1-4-1003  
Upplåtelseform: Bostadsrätt  
Plan: 0, Entréplan

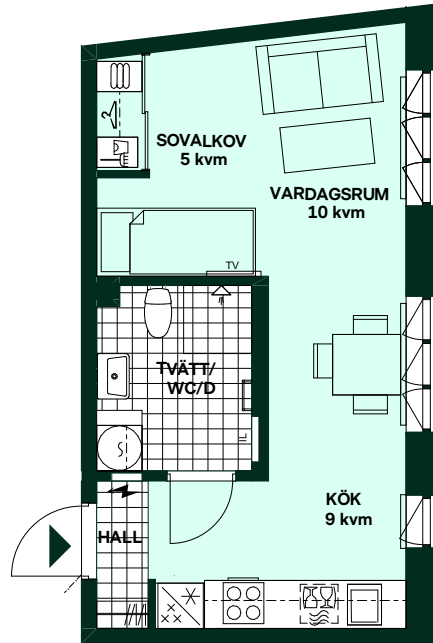

	Diskmaskin		Torktumlare
	Förberett för diskmaskin		Tvättmaskin
	Inbyggnadshäll		Kombimaskin
	Inbyggnadshäll med ugn		Handdukstork, tillval
	Frys	IL	Inspektionslucka
	Kylskåp		Klädförvaring
	Kylskåp och frys		Linneskåp
	Mikrovågsugn		Städsåkåp
	Högsåp med ugn / mikro		Kapphylla
	Översåp i kök/Stånglängd inom förvaring Översåp i badrum(tillval)		Elcentral
	Duschvägg, raka svängbara skärmar		Radiator
	Duschvägg, rak svängbar skärm	BH	Bröstningshöjd
	Lokal försänkning i tak eller annan anvisning om takhöjd		Tillvalsvägg
	Takhöjd, TH=2,5M om inget annat anges. Lokala försänkningar i innertak kan förekomma Bröstningshöjd 0,6 m om inget annat anges. Kvadratmeter är cirka. Mått anges i meter. All inredning monteras enligt planritning. Separata lägenhetsförråd om ca 2-5 kvm Gräns för upplåten mark		Förstärkt vägg för upphängning av TV
			ÖV
			INST
			Syntlig installation i tak

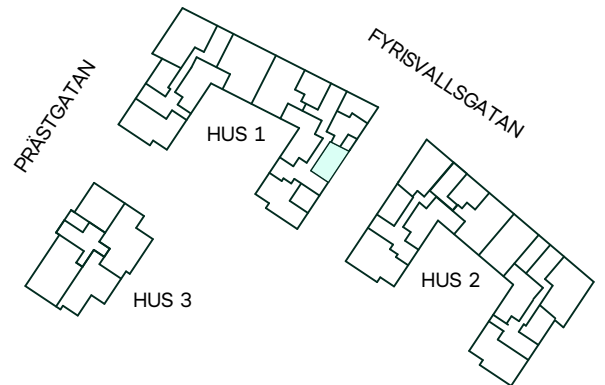

SKALA 1:100



Reservation för eventuella ändringar och ytavvikelser.  
Datum: 2024-04-08