
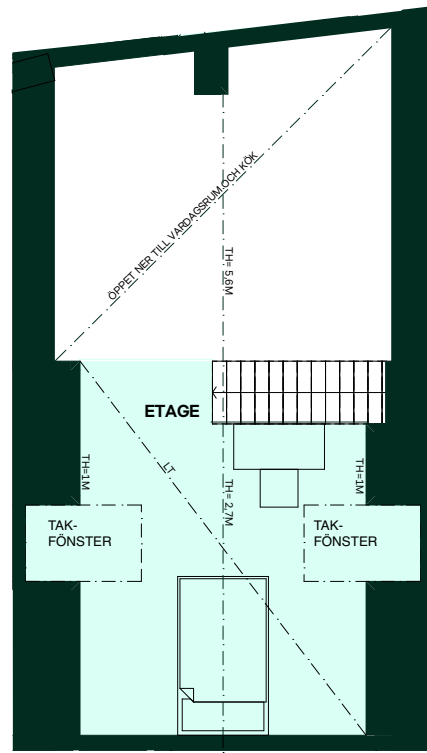
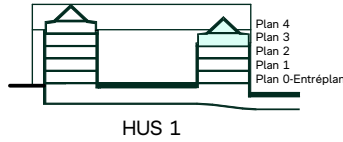


Seminarieret i Luthagen

126 kvm (varav 17 kvm etage)


4 rum och kök + Etage

Hus: 1
Lgh: 1-4-1301
Upplåtelseform: Bostadsrätt
Plan: 3

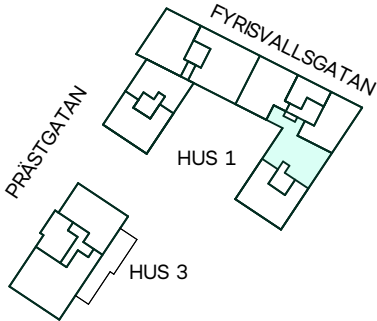

ETAGE NOCKHÖJD: 2,7M

NOCKHÖJD: 5,6M

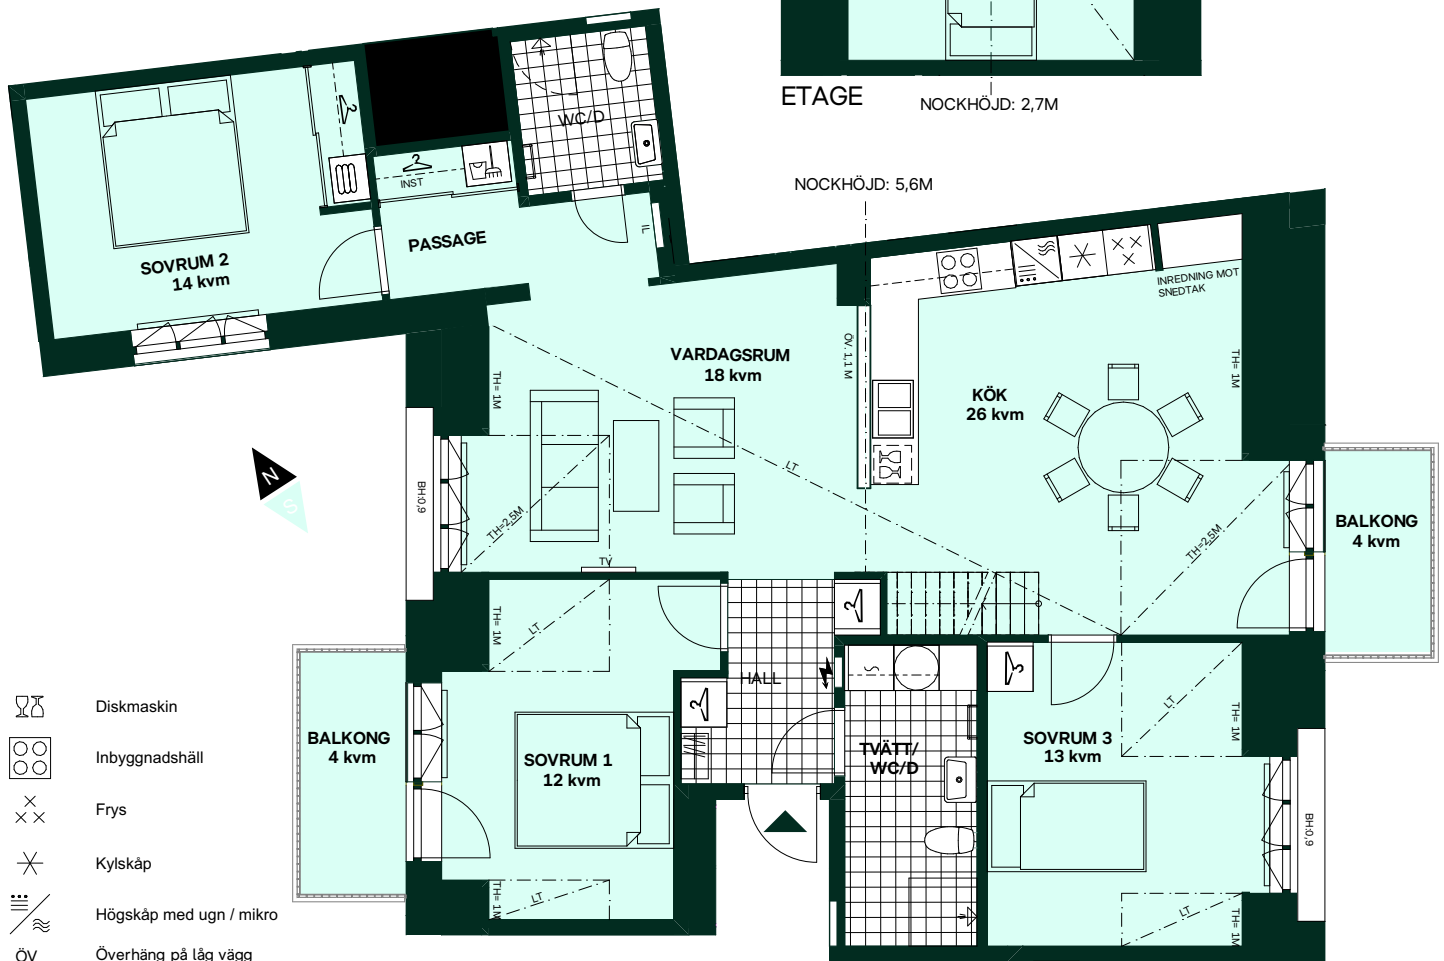

- Diskmaskin
- Inbyggnadshäll
- Frys
- Kylskåp
- Högskåp med ugn / mikro
- ÖV

- Överskåp i kök/Stånglängd inom förvaring
Överskåp i badrum(tillval)
- Duschvägg, raka svängbara skärmar
- Duschvägg, rak svängbar skärm
- Torktumlare
- Tvättmaskin

- Klädförvaring
- Linneskåp
- Städskåp
- Elcentral
- Handdukstork, tillval
- Hatthylla
- INST Synlig installation i tak
- Lokal försänkning i tak eller annan anvisning om takhöjd, LT= Lutande tak

- Radiator
- IL Inspektionslucka
- BH Bröstningshöjd
- Tillvalsvägg
- Förstärkt vägg för upphängning av TV

Takhöjd, TH=2,5M om inget annat anges.
Lokala försänkningar i innertak kan förekomma
Bröstningshöjd 0,6 m om inget annat anges.
Kvadratmeter är cirka.
Mått anges i meter.
All inredning monteras enligt planritning.



SKALA 1:100



Reservation för eventuella ändringar och ytavvikelser.
Datum: 2024-04-08