




# Lönnen i Ekängen

122 kvm  
5 rum och kök


Hus: 202, 205, 208, 209  
Upplåtelseform: Bostadsrätt

	Diskmaskin	BH	Bröstningshöjd, anges i m
	Inbyggnadshäll	KLK	Klädkammare
	Frys	FRD	Förråd
	Kylskåp	MM	Mediacentral
	Mikro	TH	Takhöjd, anges i m
	Ugn	VH	Vägghöjd, anges i m
	Torktumlare	VL	Vindslucka
	Tvättmaskin	VP	Värmepump
	Klädförvaring		
	Städsåkåp		
	Elcentral		
	Golvvärmefördelare		
	Vattenmätare		
	Kapphylla		
	Kommod (tillval storlek)		
	Högsåkåp (tillval)		
	Förberett för handdukstork		
	Duschvägg vid badkar (tillval)		
	Tillvalsvägg		
	Radiator		

Kvadratmeter är cirka.  
Mått anges i meter.  
Takhöjd 2,5m om inget annat anges.  
All inredning monteras enligt planritning.  
Klinker redovisar schematisk läggning.

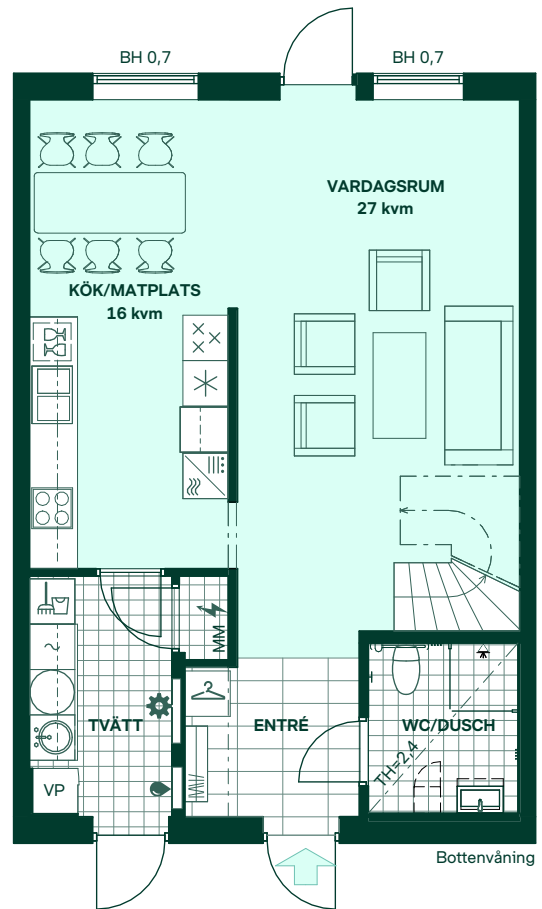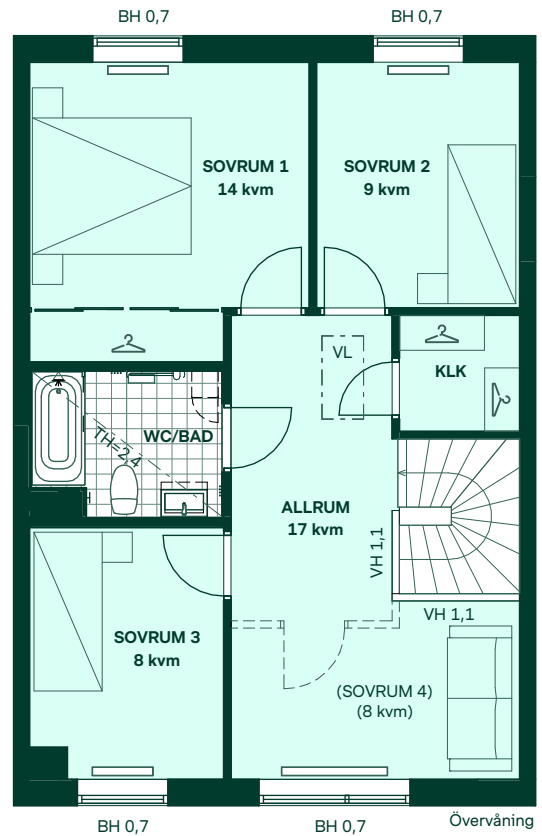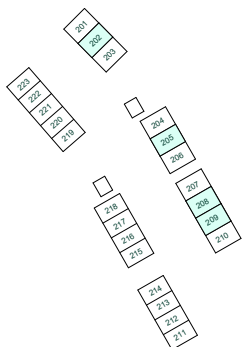

SKALA 1:100

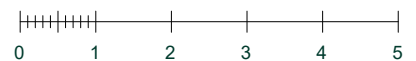

Reservation för eventuella ändringar och ytavvikelser.  
Datum: 2024-05-17 Revideringsdatum: 2025-01-08