




Lönnen i Ekängen

104 kvm
4 rum och kök


Hus: 211, 215, 219
Upplåtelseform: Bostadsrätt

- | | | | |
|--|--------------------------------|-----|---------------------------|
| | Diskmaskin | BH | Bröstningshöjd, anges i m |
| | Inbyggnadshäll med ugn | KLK | Klädkammare |
| | Frys | FRD | Förråd |
| | Kylskåp | MM | Mediacentral |
| | Mikro | TH | Takhöjd, anges i m |
| | Ugn | VH | Vägghöjd, anges i m |
| | Torktumlare | VL | Vindslucka |
| | Tvättmaskin | VP | Värmepump |
| | Klädförvaring | | |
| | Städsåp | | |
| | Linnesåp | | |
| | Elcentral | | |
| | Golvvärmefördelare | | |
| | Vattenmätare | | |
| | Kommod (tillval storlek) | | |
| | Högsåp (tillval) | | |
| | Förberett för handdukstork | | |
| | Duschvägg vid badkar (tillval) | | |
| | Tillvalsvägg | | |
| | Radiator | | |

Kvadratmeter är cirka.
Mått anges i meter.
Takhöjd 2,5m om inget annat anges.
All inredning monteras enligt planritning.
Klinker redovisar schematisk läggning.
Klinker i entré är tillval.

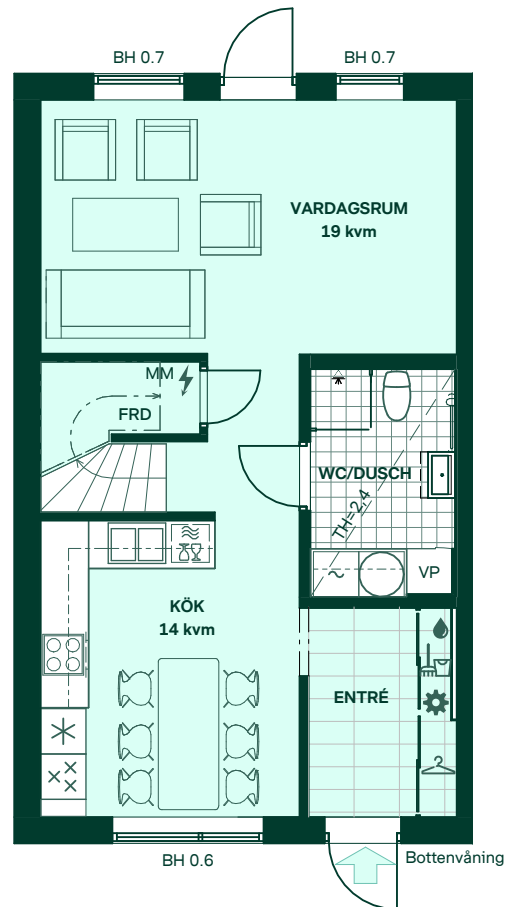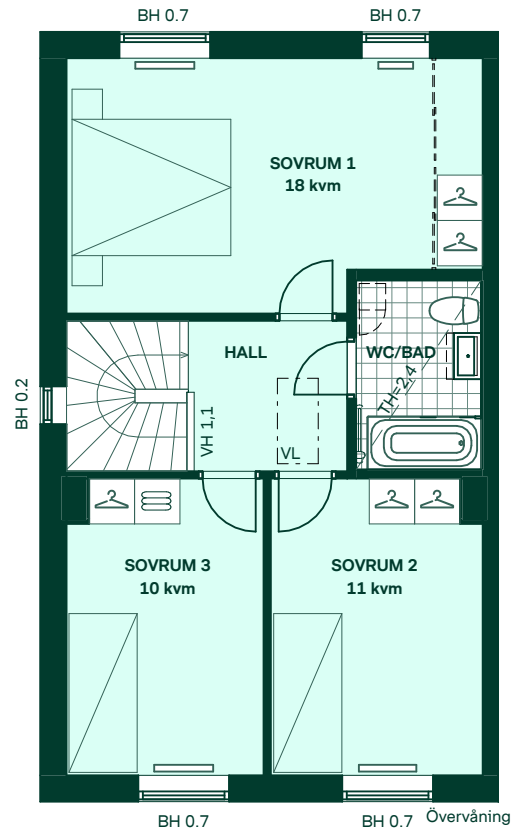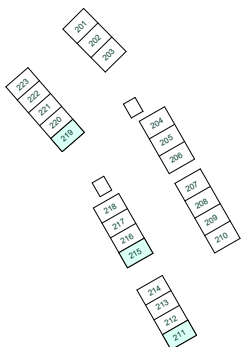

SKALA 1:100

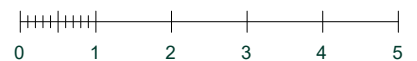














 
 

Reservation för eventuella ändringar och ytavvikelser.
Datum: 2024-05-17 Revideringsdatum: 2024-09-03

Lönnen i Ekängen




104 kvm - Alternativ planlösning 5 rum och kök

Hus: 211, 215, 219


Upplåtelseform: Bostadsrätt

	Diskmaskin	BH	Bröstningshöjd, anges i m
	Inbyggnadshäll med ugn	KLK	Klädkammare
	Frys	FRD	Förråd
	Kylskåp	MM	Mediacentral
	Mikro	TH	Takhöjd, anges i m
	Ugn	VH	Vägghöjd, anges i m
	Torktumlare	VL	Vindslucka
	Tvättmaskin	VP	Värmepump
	Klädförvaring		
	Städskap		
	Linneskåp		
	Elcentral		
	Golvvärmefördelare		
	Vattenmätare		
	Kommod (tillval storlek)		
	Högskap (tillval)		
	Förberett för handdukstork		
	Duschvägg vid badkar (tillval)		
	Tillvalsvägg		
	Radiator		

Kvadratmeter är cirka.
Mått anges i meter.
Takhöjd 2,5m om inget annat anges.
All inredning monteras enligt planritning.
Klinker redovisar schematisk läggning.
Klinker i entré är tillval.

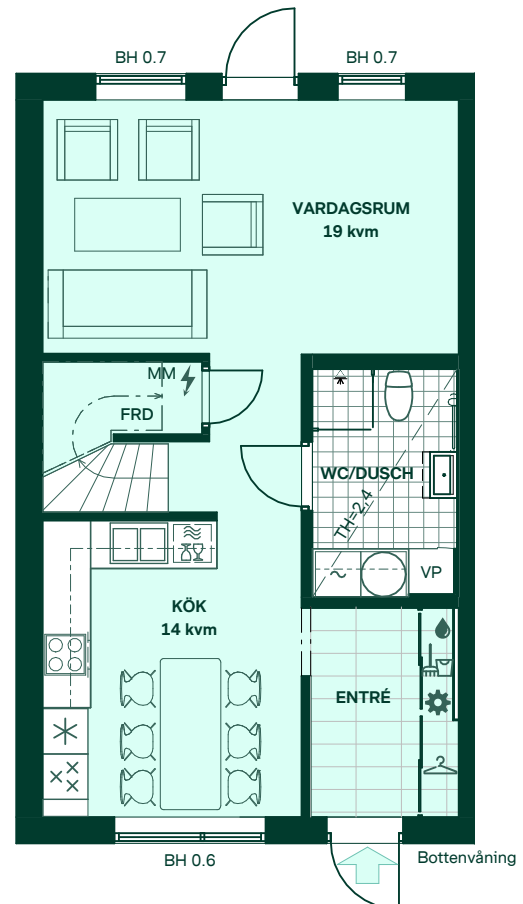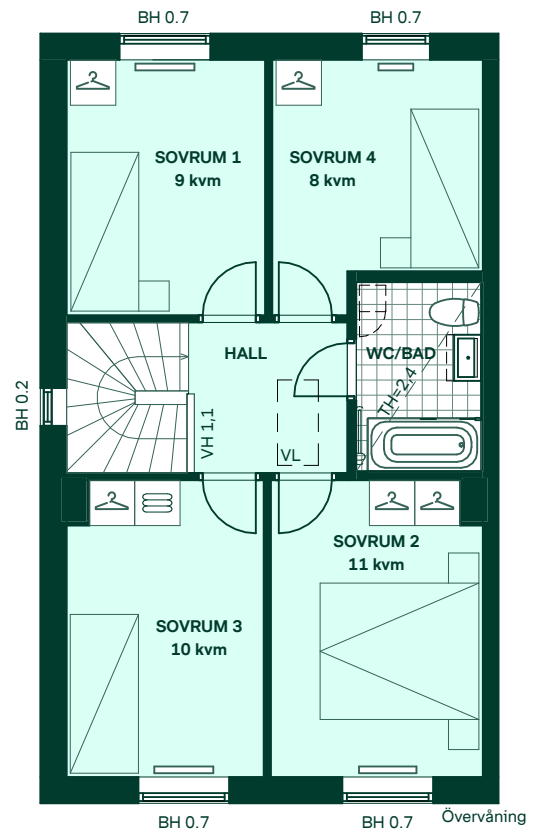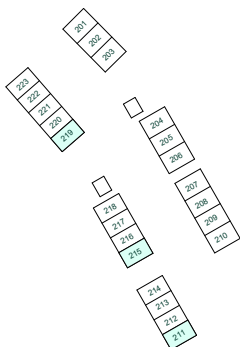

SKALA 1:100

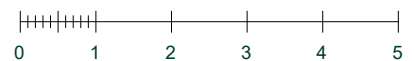

Reservation för eventuella ändringar och ytavvikelser.
Datum: 2024-05-17 Revideringsdatum: 2024-09-03

Lönnen i Ekängen




104 kvm - Alternativ planlösning 4 rum och kök

Hus: 211, 215, 219


Upplåtelseform: Bostadsrätt

	Diskmaskin	BH	Bröstningshöjd, anges i m
	Inbyggnadshäll med ugn	KLK	Klädkammare
	Frys	FRD	Förråd
	Kylskåp	MM	Mediacentral
	Mikro	TH	Takhöjd, anges i m
	Ugn	VH	Vägghöjd, anges i m
	Torktumlare	VL	Vindslucka
	Tvättmaskin	VP	Värmepump
	Klädförvaring		
	Städskaap		
	Linneskaap		
	Elcentral		
	Golvvärmefördelare		
	Vattenmätare		
	Kommod (tillval storlek)		
	Högskaap (tillval)		
	Förberett för handdukstork		
	Duschvägg vid badkar (tillval)		
	Tillvalsvägg		
	Radiator		

Kvadratmeter är cirka.
Mått anges i meter.
Takhöjd 2,5m om inget annat anges.
All inredning monteras enligt planritning.
Klinker redovisar schematisk läggning.
Klinker i entré är tillval.

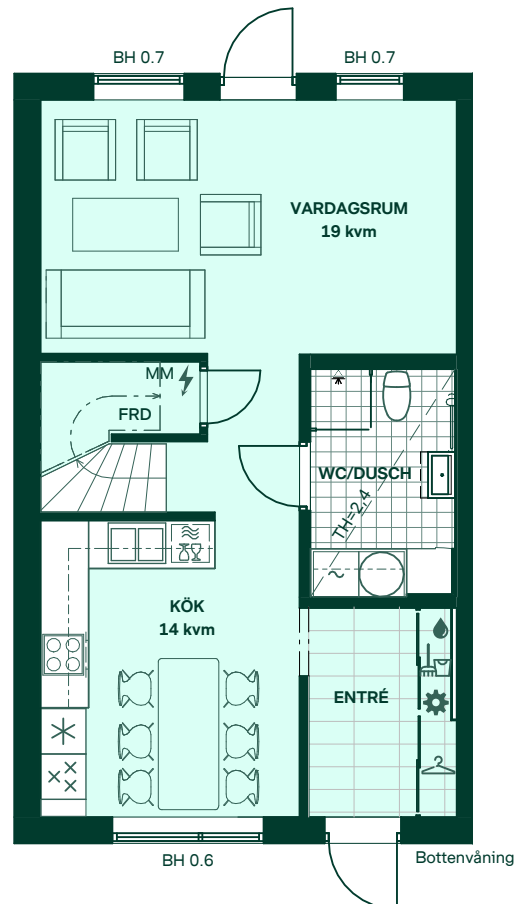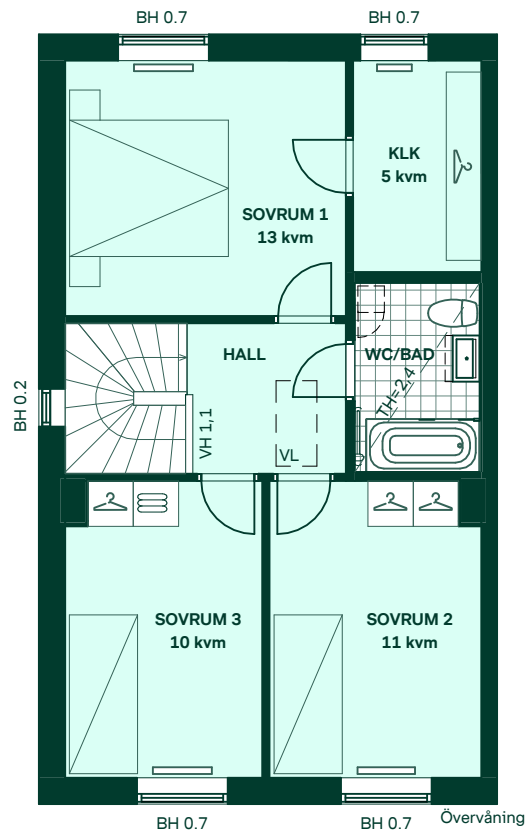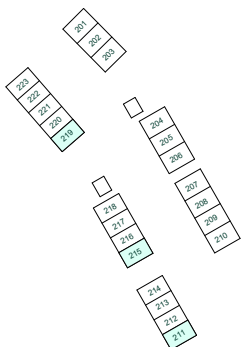

SKALA 1:100

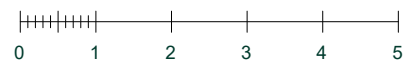

Reservation för eventuella ändringar och ytavvikelser.
Datum: 2024-05-17 Revideringsdatum: 2024-09-03