


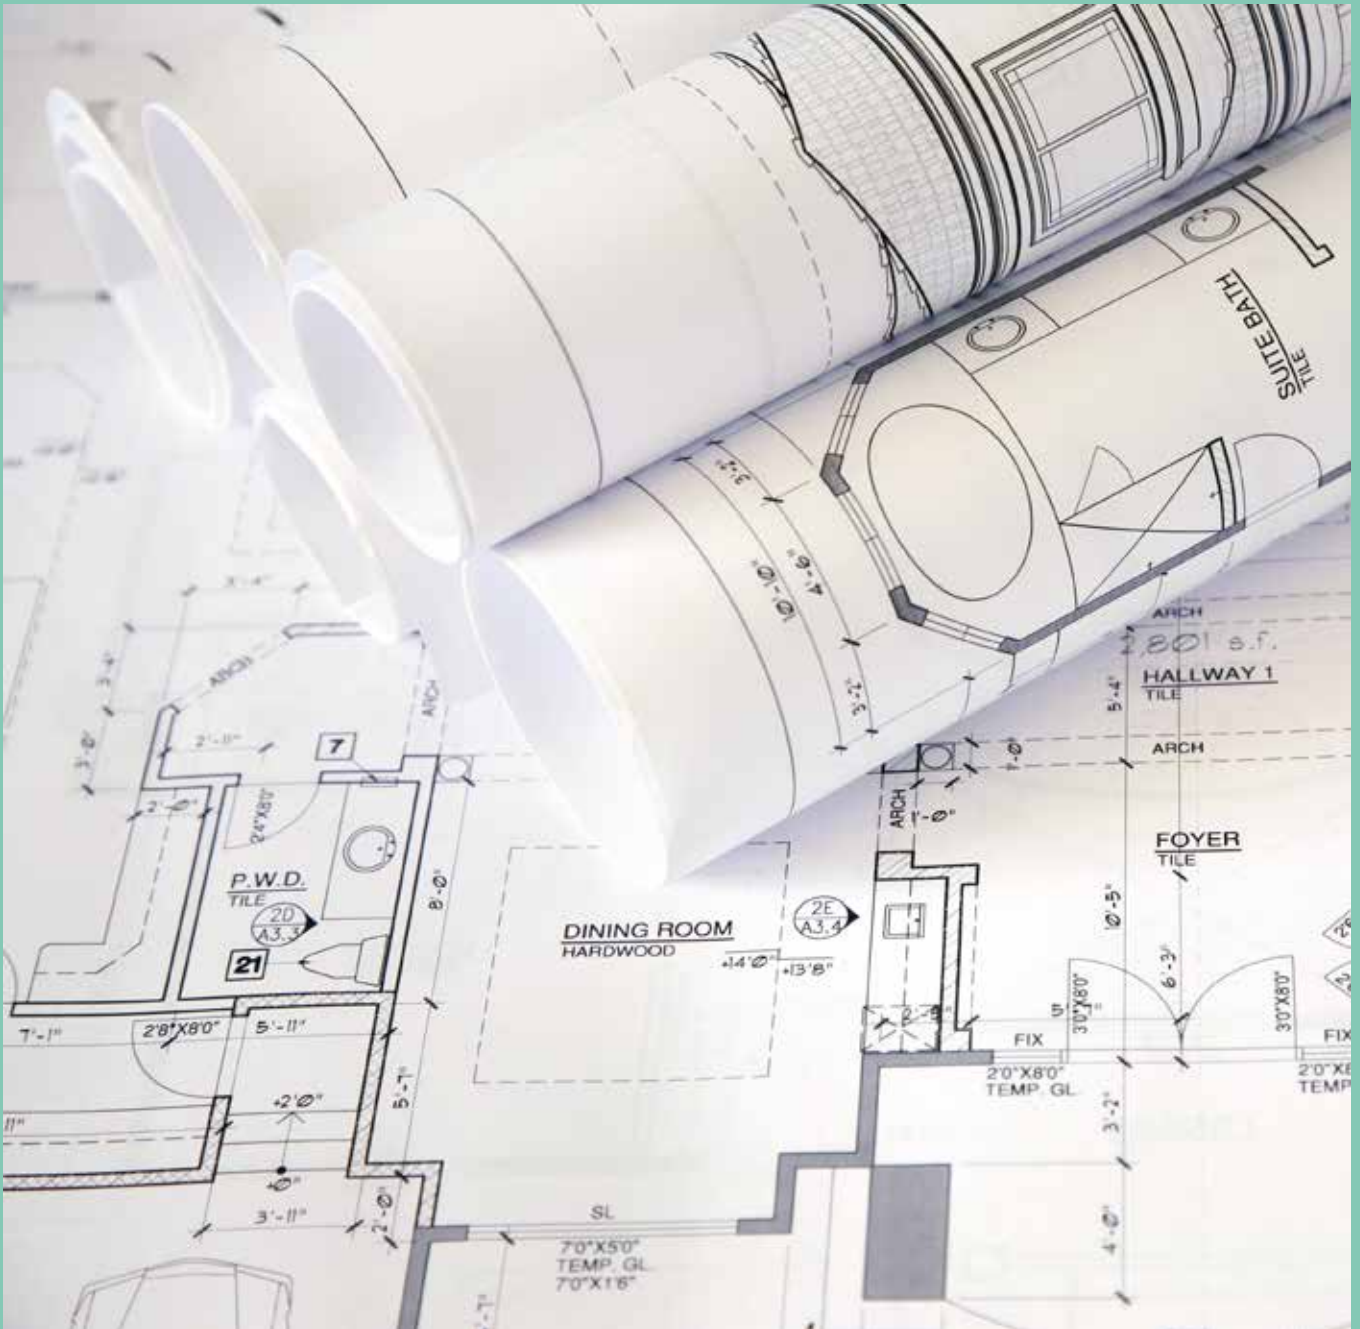

Öbacka Strand 6

PLANRITNINGAR




ÖBACKA STRAND 6, UMEÅ

62 kvm

2 rum och kök

LGH: 11.1003, 11.1103, 11.1203, 11.1303, 11.1403,
11.1503, 11.1603, 11.1703, 11.1803

Plan: 1, 2, 3, 4, 5, 6, 7, 8, 9

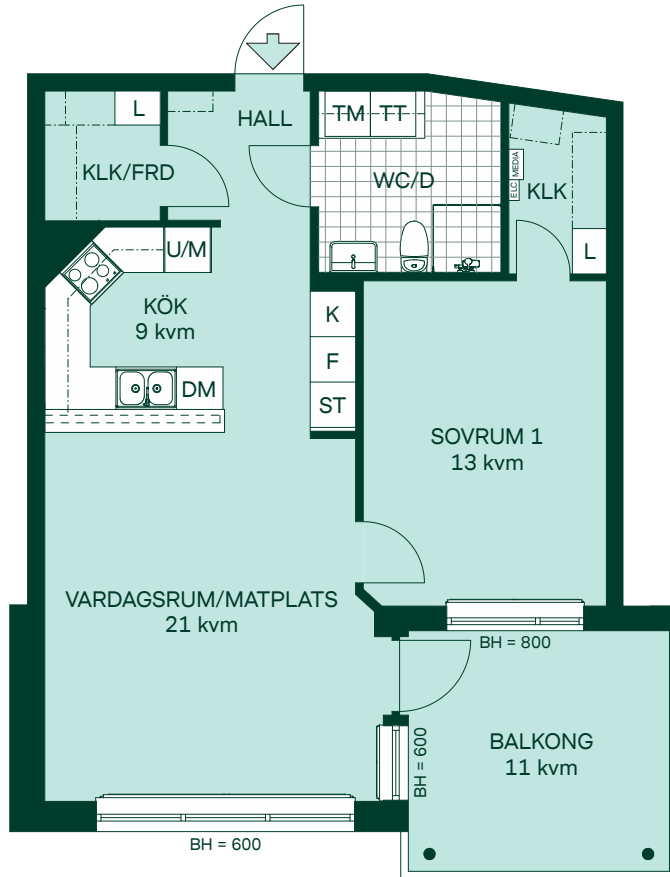

F Frys

K Kyl

I Induktionshäll

U/M Högsåp med ugn/micro

DM Diskmaskin

ST Städsåp

L Linnesåp

TT Torktumlare

TM Tvättmaskin

KLK Klädåpammare med åpilla och klådstång


FRD Fårråd

MEDIA Multimedia

ELC Elcentral

— Radiator

SKALA 1:100

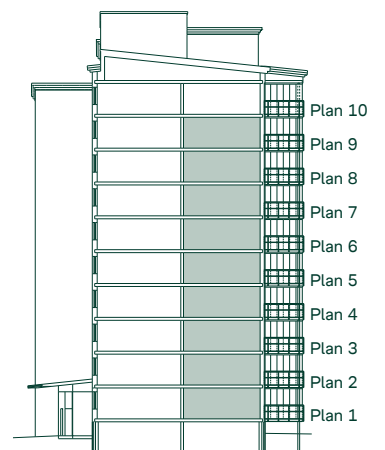


Med reservation för eventuella ändringar.

62 kvm 2 rum och kök

LGH: 12.1002, 12.1102, 12.1202, 12.1302, 12.1402,
12.1502, 12.1602, 12.1702, 12.1802

Plan: 1, 2, 3, 4, 5, 6, 7, 8, 9

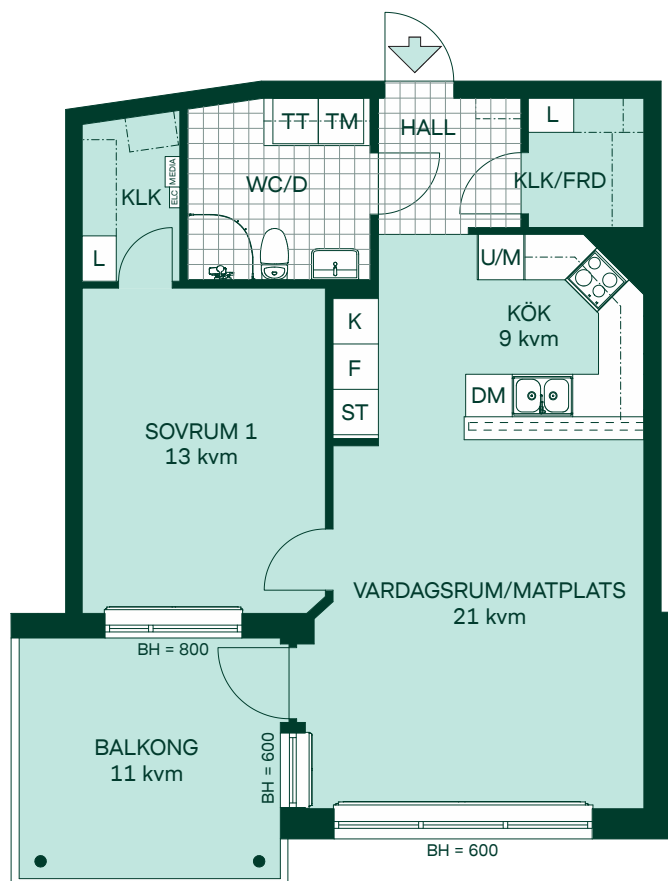

F Frys

K Kyl

Häll

U/M Högsåp med ugn/micro

DM Diskmaskin

ST Städsåp

TT Torktumlare

L Linnesåp

TM Tvättmaskin

KLK Klädåp med åpella och klådstång

FRD Fårråd


MEDIA Multimedia

ELC Elcentral

Radiator

SKALA 1:100

0 1 2 3 4 5

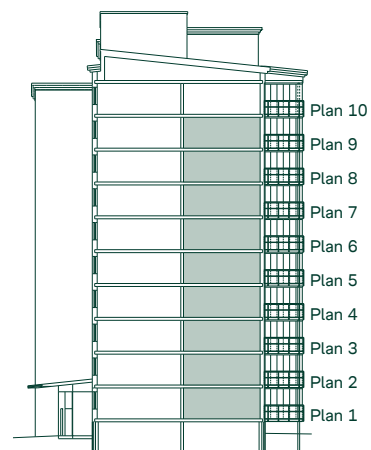

Med reservation för eventuella ändringar.

ÖBACKA STRAND 6, UMEÅ

85 kvm

3 rum och kök

LGH: 11.1002, 11.1102, 11.1202, 11.1302, 11.1402,
11.1502, 11.1602, 11.1702, 11.1802

Plan: 1, 2, 3, 4, 5, 6, 7, 8, 9




Med reservation för eventuella ändringar.

85 kvm 3 rum och kök

LGH: 12.1003, 12.1103, 12.1203, 12.1303, 12.1403,
12.1503, 12.1603, 12.1703, 12.1803

Plan: 1, 2, 3, 4, 5, 6, 7, 8, 9

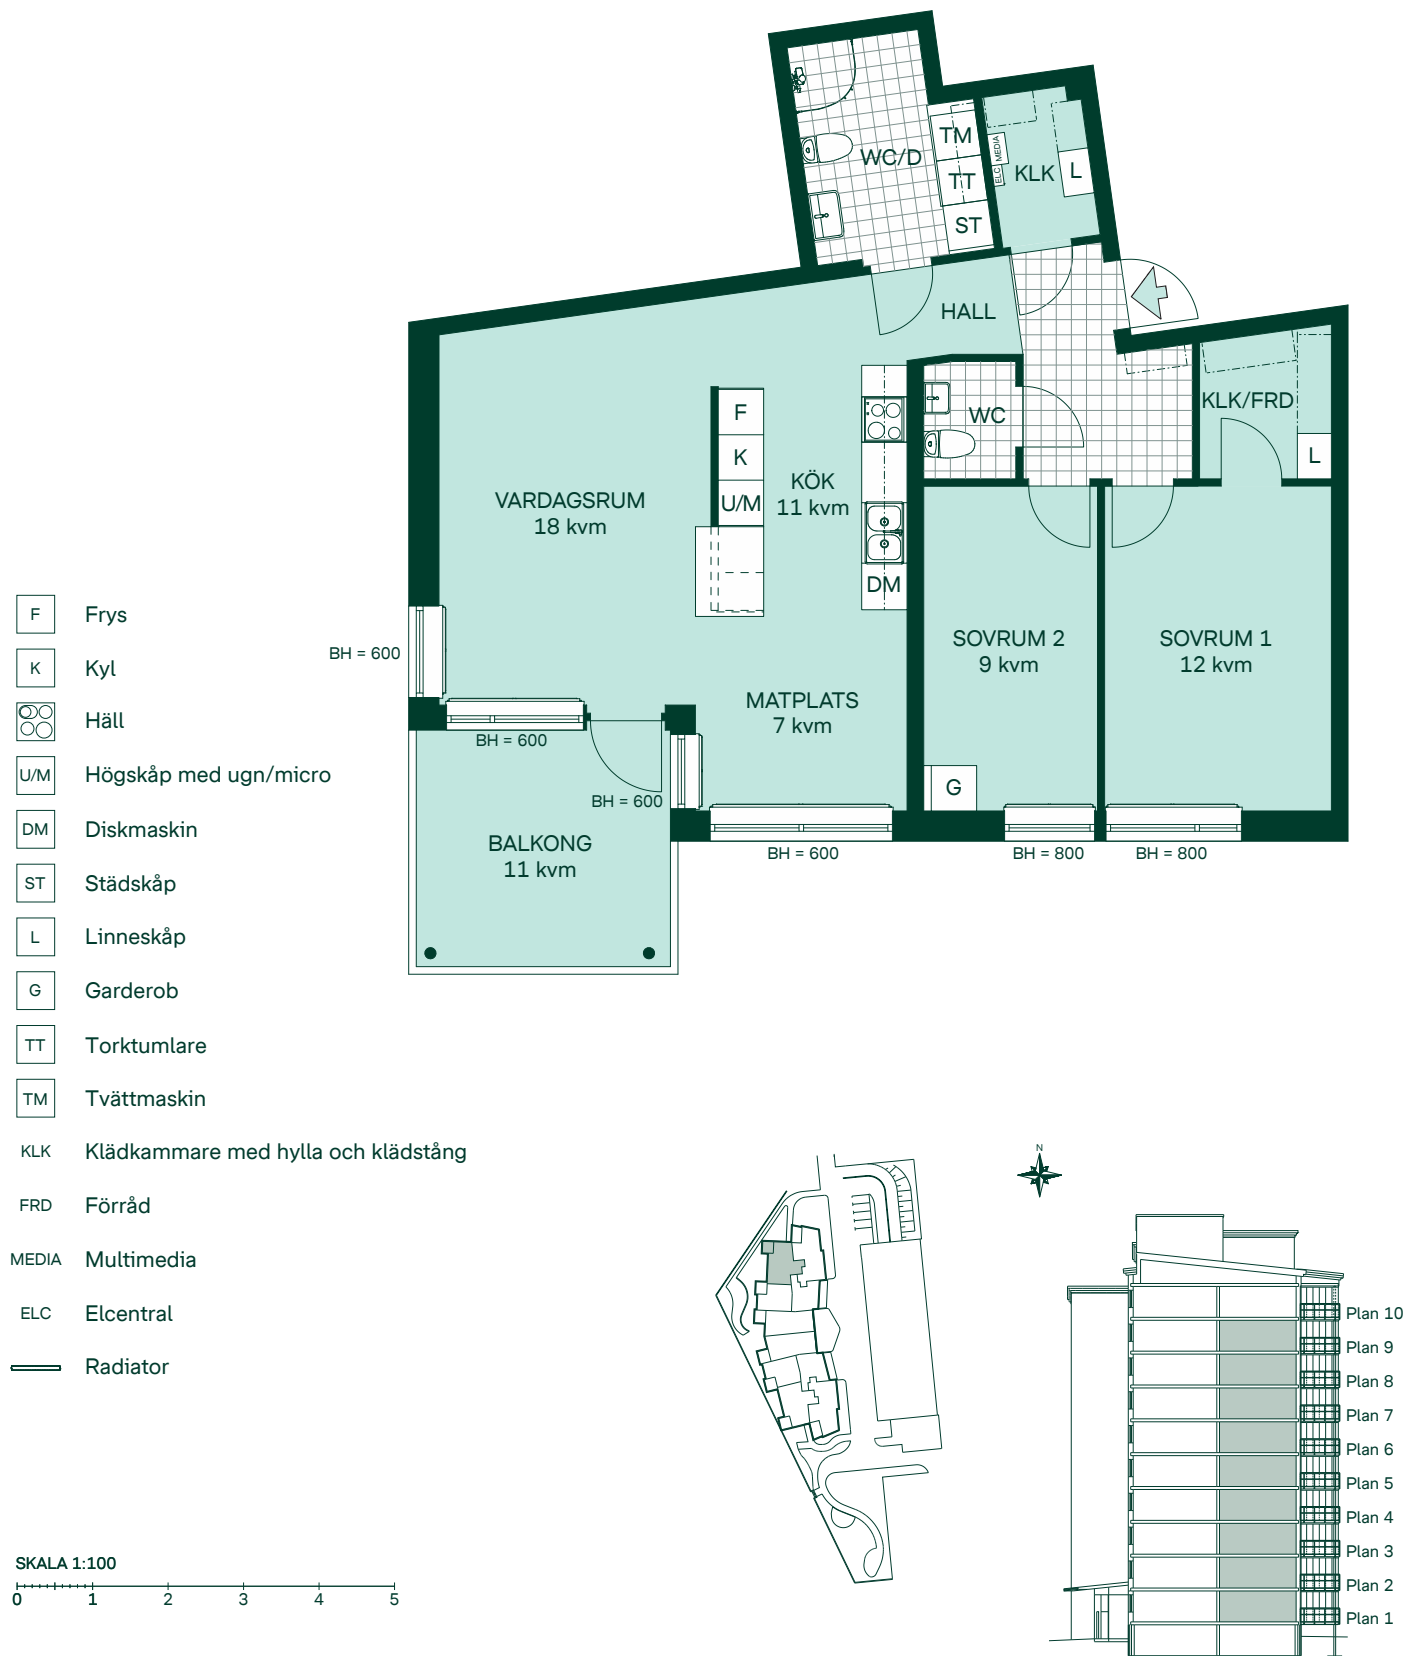

Med reservation för eventuella ändringar.


ÖBACKA STRAND 6, UMEÅ

88 kvm

3 rum och kök

LGH: 11.1004, 11.1104, 11.1204, 11.1304, 11.1404,
11.1504, 11.1604, 11.1704, 11.1804

Plan: 1, 2, 3, 4, 5, 6, 7, 8, 9

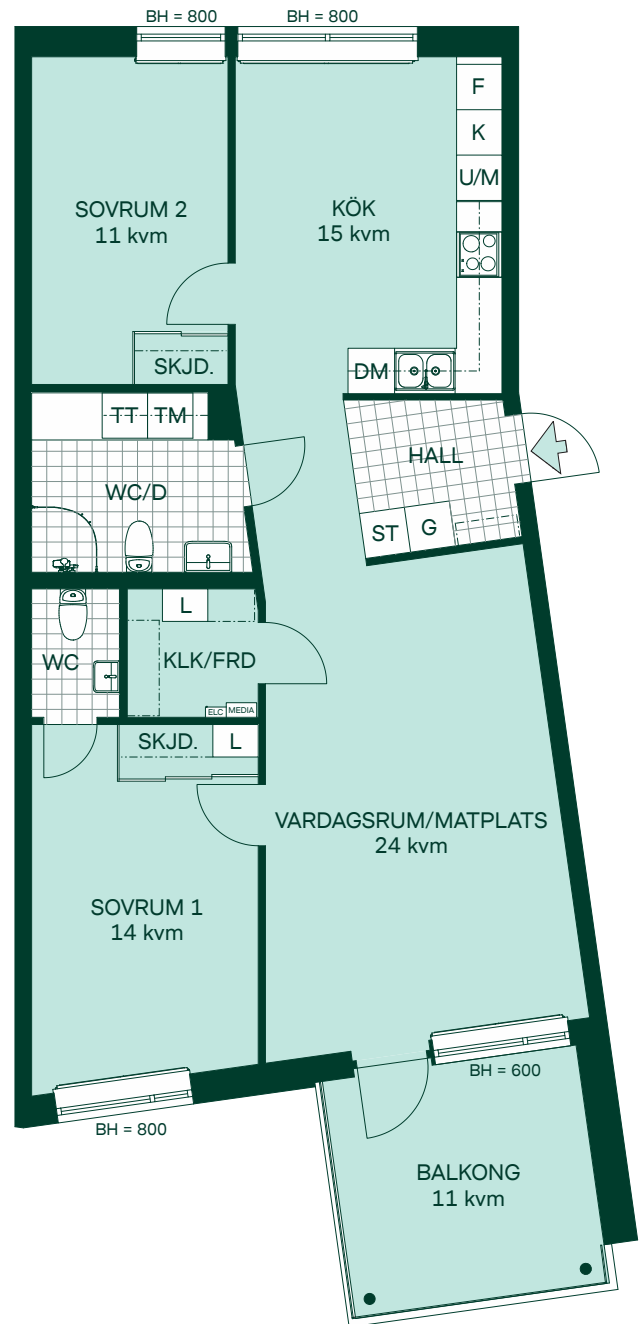

F Frys

K Kyl

Häll

U/M Högsåp med ugn/micro

DM Diskmaskin

ST Städsåp

G Garderob

L Linnesåp

TT Torkumlare

TM Tvåttmaskin

KLK Klådkammare med hylla och klådstång

FRD Förråd

SKJD. Skjutdörrsgarderob


MEDIA Multimedia

ELC Elcentral

Radiator

SKALA 1:100

0 1 2 3 4 5

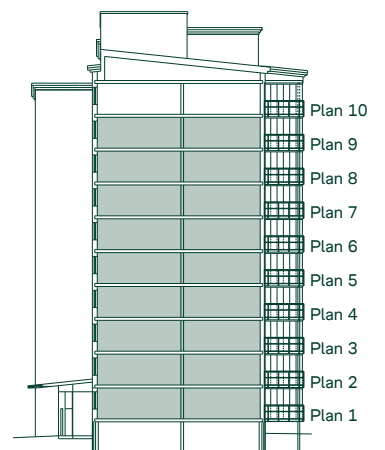


Med reservation för eventuella ändringar.

88 kvm

3 rum och kök

LGH: 12.1001, 12.1101, 12.1201, 12.1301, 12.1401,
12.1501, 12.1601, 12.1701, 12.1801

Plan: 1, 2, 3, 4, 5, 6, 7, 8, 9

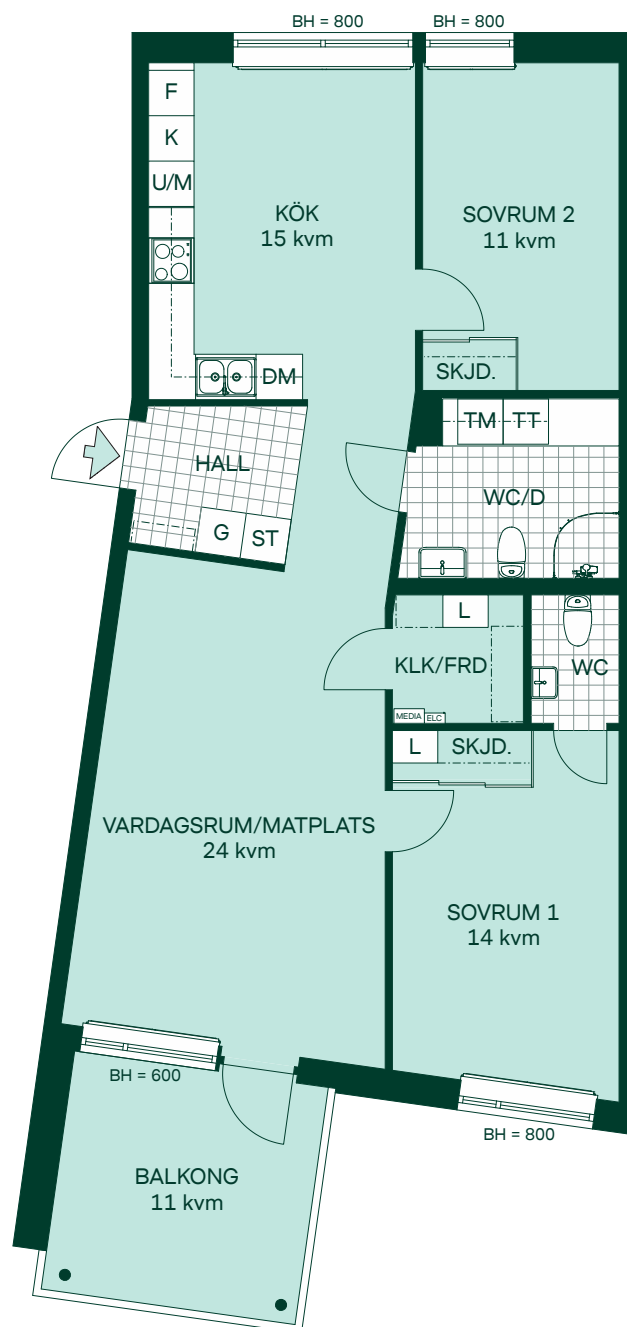

F Frys

K Kyl

Häll

U/M Högsåp med ugn/micro

DM Diskmaskin

ST Städsåp

G Garderob

L Linnesåp

TT Torkumlare

TM Tvåttmaskin

KLK Klådkammare med hylla och klådstång

FRD Förråd

SKJD. Skjutdörrsgarderob


MEDIA Multimedia

ELC Elcentral

Radiator

SKALA 1:100

0 1 2 3 4 5

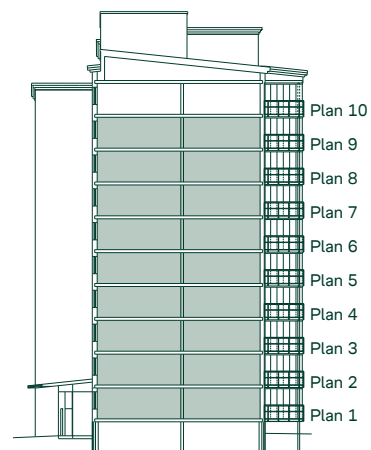

Med reservation för eventuella ändringar.


ÖBACKA STRAND 6, UMEÅ

93 kvm

3 rum och kök

LGH: 11.1001


Plan: 1

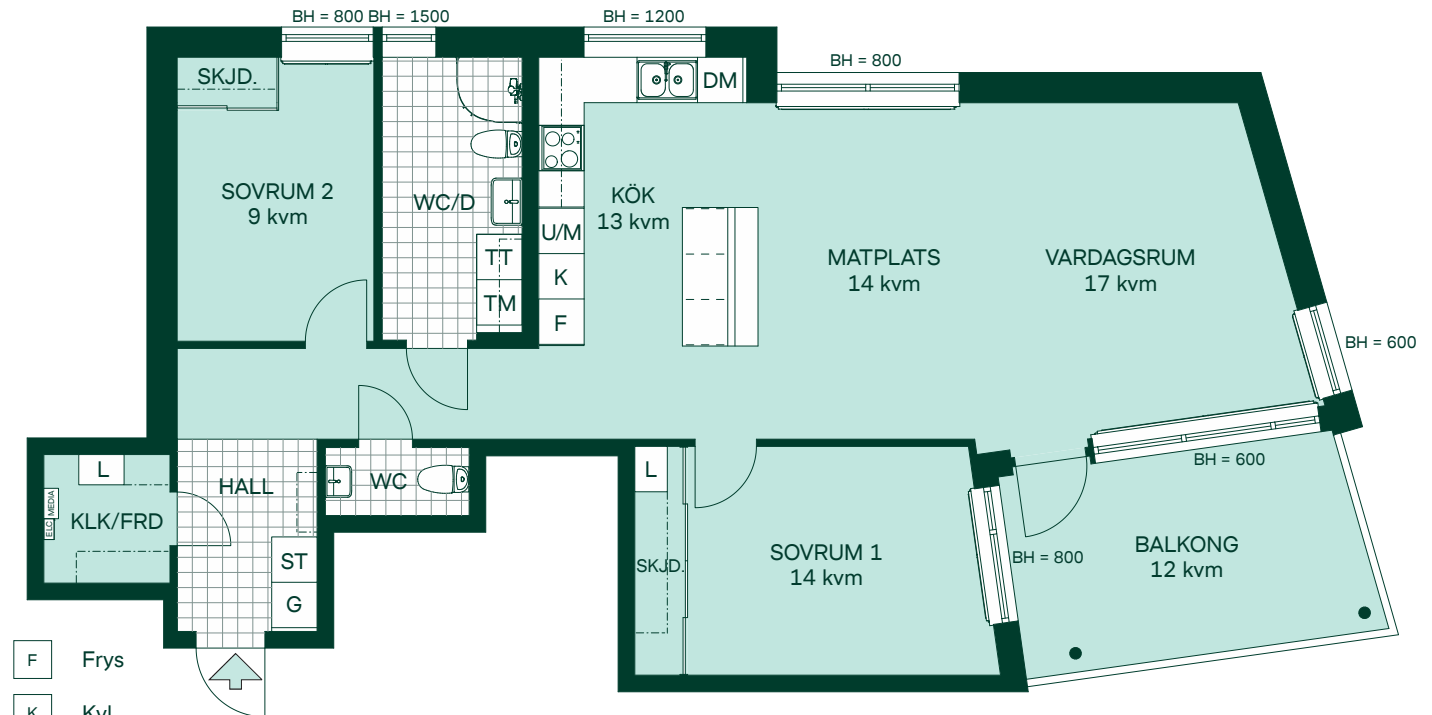

- F Frys
- K Kyl
- ○ Häll
- U/M Högskåp med ugn/micro
- DM Diskmaskin
- ST Städsåp
- G Garderob
- TT Torktumlare
- L Linneskåp
- TM Tvättmaskin
- KLK Klädkammare med hylla och klädstång
- FRD Förråd
- SKJD. Skjutdörrsgarderob
- MEDIA Multimedia
- ELC Elcentral
- Radiator

SKALA 1:100

0 1 2 3 4 5

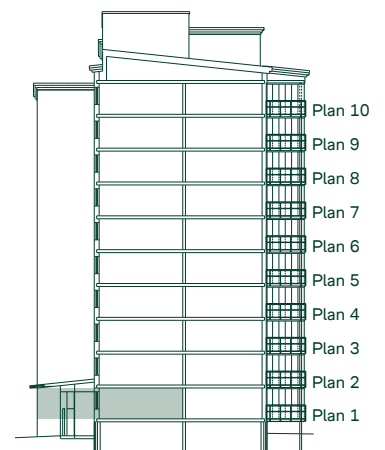


Med reservation för eventuella ändringar.

93 kvm 3 rum och kök

LGH: 11.1101, 11.1201, 11.1301, 11.1401,
11.1501, 11.1601, 11.1701, 11.1801

Plan: 2, 3, 4, 5, 6, 7, 8, 9

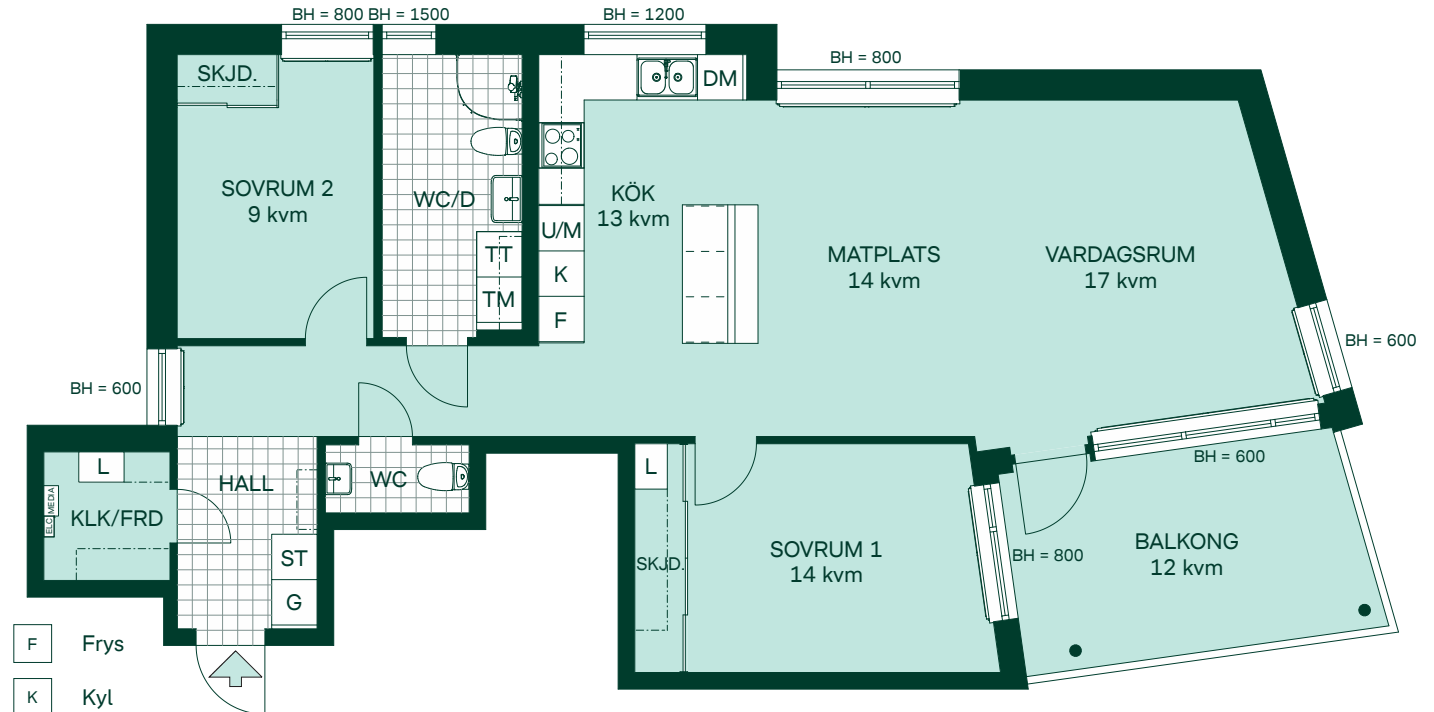

F Frys

K Kyl

Häll

U/M Högsåp med ugn/micro

DM Diskmaskin

ST Städsåp

G Garderob

TT Torktumlare

L Linnesåp

TM Tvåttmaskin

KLK Klådkammare med hylla och klådstång

FRD Förråd

SKJD. Skjutdörrsgarderob


MEDIA Multimedia

ELC Elcentral

Radiator

SKALA 1:100

0 1 2 3 4 5

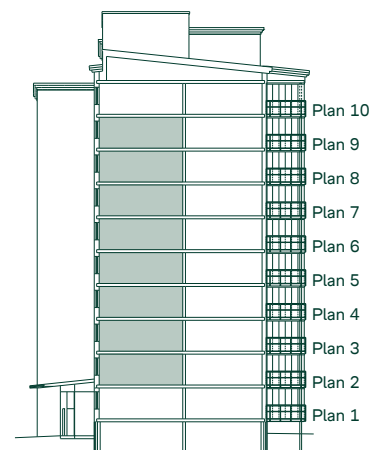

Med reservation för eventuella ändringar.


ÖBACKA STRAND 6, UMEÅ

93 kvm

3 rum och kök

LGH: 12.1004

Plan: 1

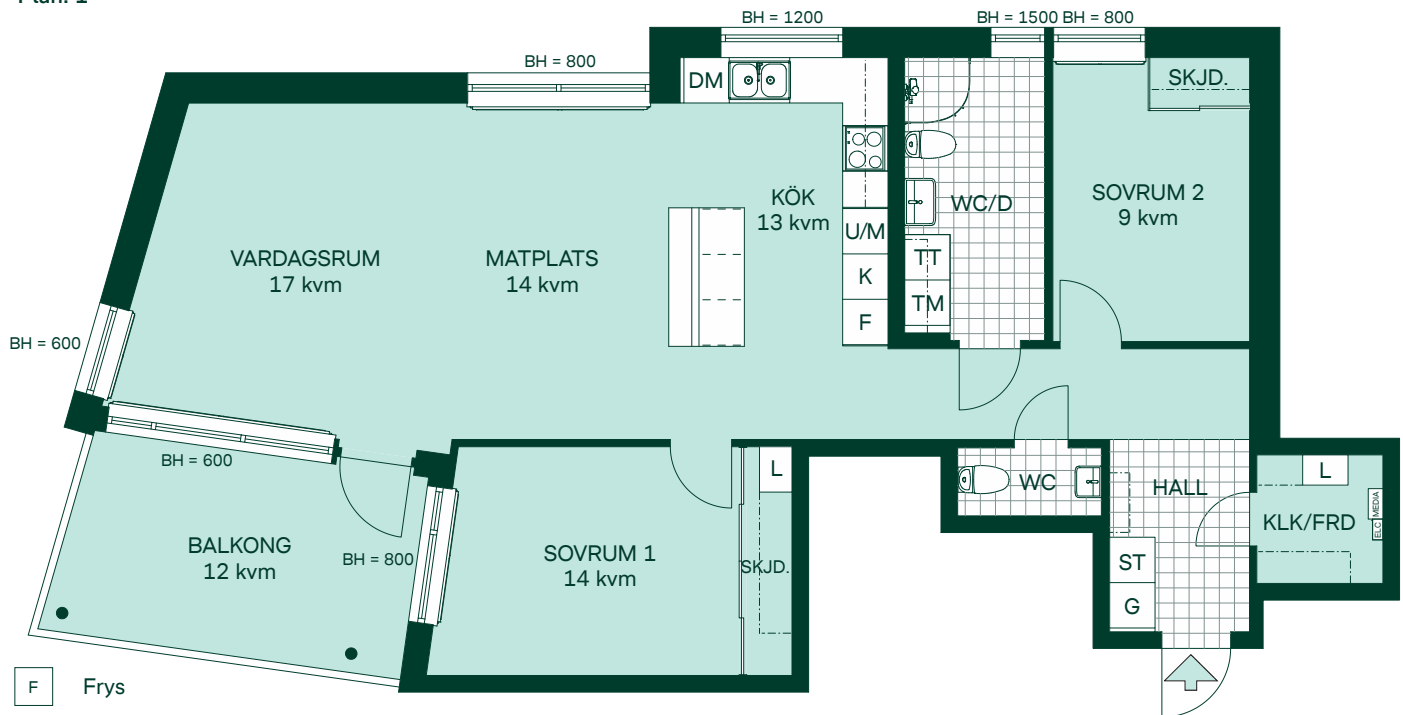

F Frys

K Kyl

Häll

U/M Högskåp med ugn/micro

DM Diskmaskin

ST Städsåp

G Garderob

TT Torktumlare

L Linnesåp

TM Tvättmaskin

KLK Klädkammare med hylla och klädstång

FRD Förråd

SKJD. Skjutdörrsgarderob


MEDIA Multimedia

ELC Elcentral

Radiator

SKALA 1:100

0 1 2 3 4 5

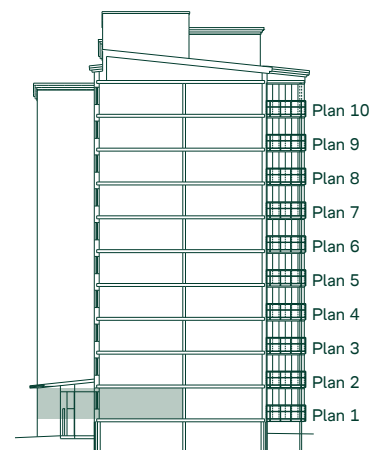


Med reservation för eventuella ändringar.

93 kvm

3 rum och kök

LGH: 12.1104, 12.1204, 12.1304, 12.1404,
12.1504, 12.1604, 12.1704, 12.1804

Plan: 2, 3, 4, 5, 6, 7, 8, 9

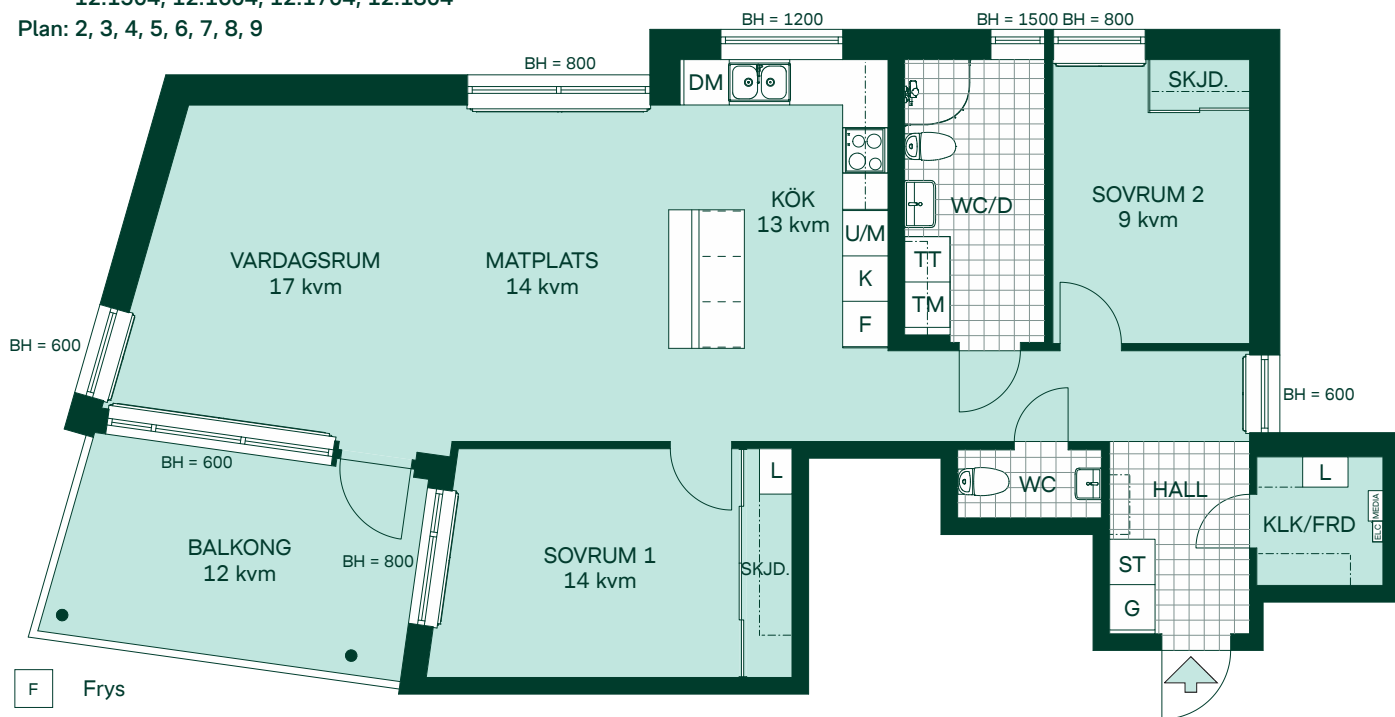

F Frys

K Kyl

Häll

U/M Högskåp med ugn/micro

DM Diskmaskin

ST Städsåp

G Garderob

TT Torktumlare

L Linnesåp

TM Tvåttmaskin

KLK Klådkammare med hylla och klådstång

FRD Förråd

SKJD. Skjutdörrsgarderob


MEDIA Multimedia

ELC Elcentral

Radiator

SKALA 1:100

0 1 2 3 4 5

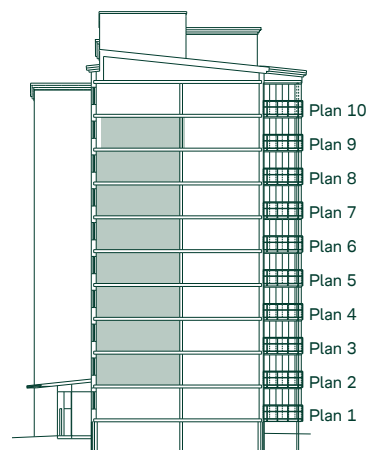


Med reservation för eventuella ändringar.

130 kvm

4 rum och kök

LGH: 11.1902

Plan: 10

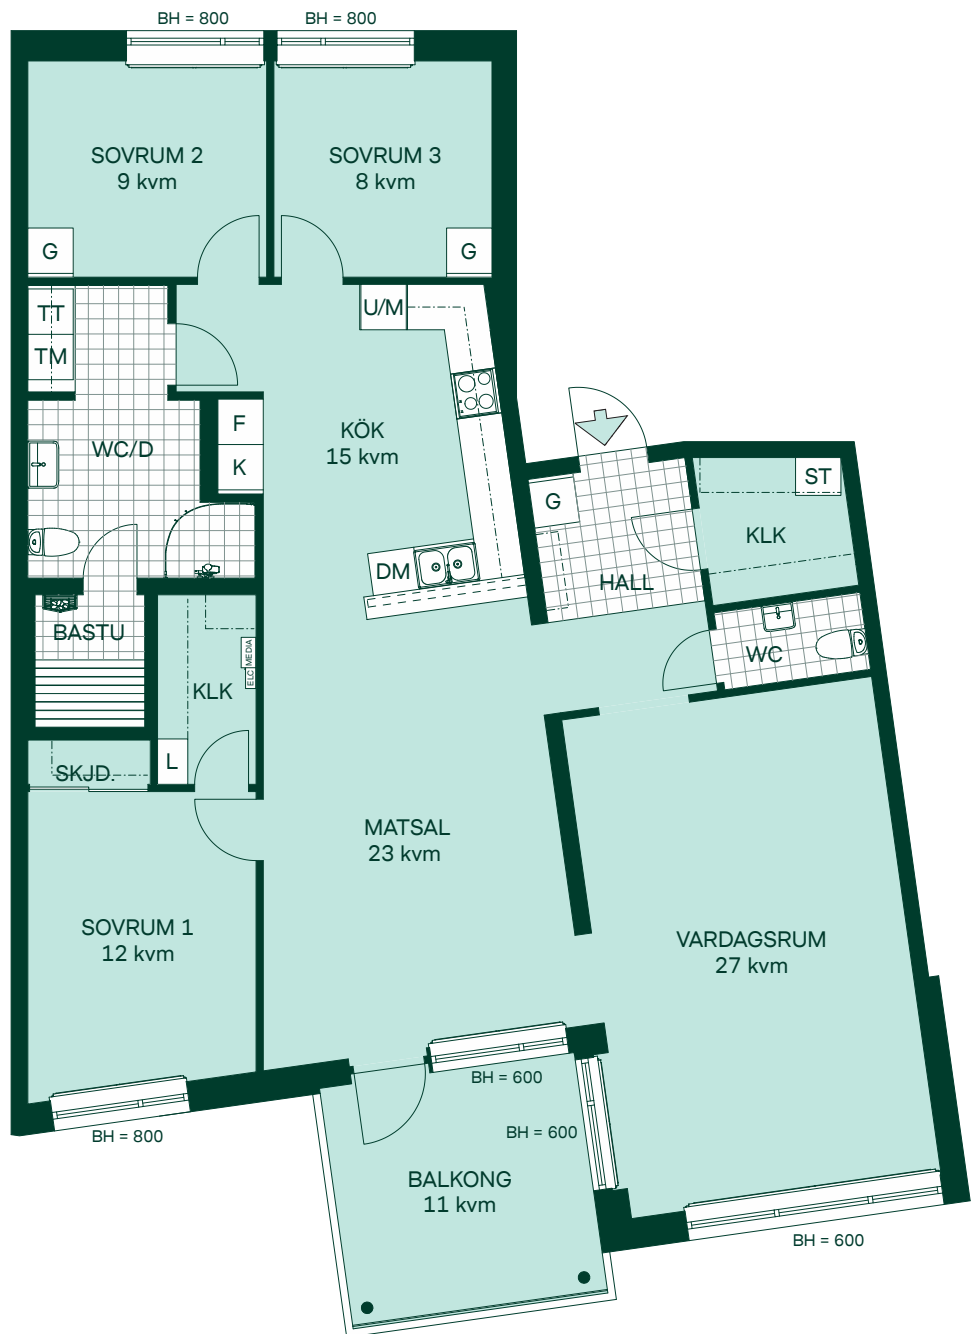

F Frys

K Kyl

Häll

U/M Högsåp med ugn/micro

DM Diskmaskin

ST Städsåp

G Garderob

TT Torktumlare

L Linnesåp

TM Tvättmaskin

KLK Klädskåp med hylla och klädstång

FRD Förråd

SKJD. Skjutdörrsgarderob


MEDIA Multimedia

ELC Elcentral

Radiador

SKALA 1:100

0 1 2 3 4 5

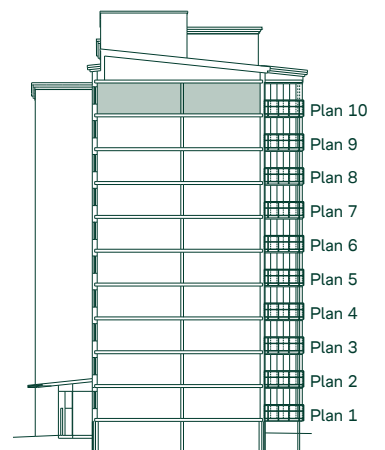

Med reservation för eventuella ändringar.

137 kvm

4 rum och kök

LGH: 12.1902

Plan: 10



Med reservation för eventuella åndringar.

ÖBACKA STRAND 6, UMEÅ

137 kvm

4 rum och kök

LGH: 11.1901

Plan: 10



KLK Klådkammare med hylla och klådstång

FRD Förråd

SKJD. Skjutdörrsgarderob


MEDIA Multimedia

ELC Elcentral

Radiator

SKALA 1:100

0 1 2 3 4 5

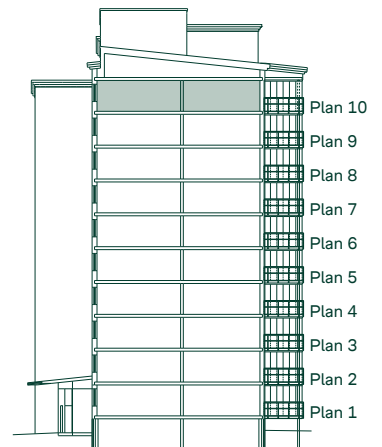

Med reservation för eventuella ändringar.

130 kvm



4 rum och kök

LGH: 12.1901

Plan: 10

- F Frys
- K Kyl
- ○ Häll
- U/M Högskap med ugn/micro
- DM Diskmaskin
- ST Städsåp
- G Garderob
- TT Torktumlare
- L Linnesåp
- TM Tvåttmaskin
- KLK Klådkammare med hylla och klådstång
- FRD Förråð
- SKJD. Skjutdörrsgarderob
- MEDIA Multimedia
- ELC Elcentral
- Radiator

SKALA 1:100

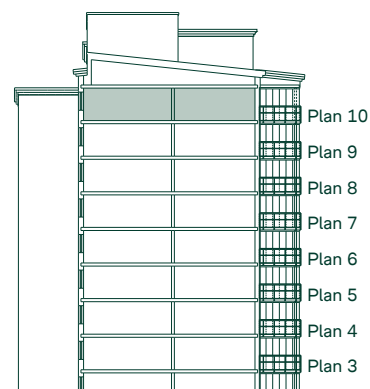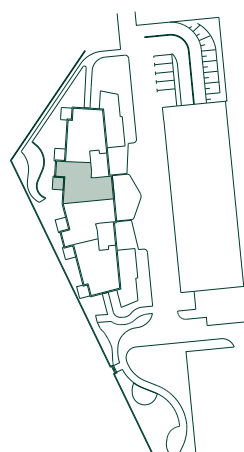

Med reservation för eventuella åndringar.

