













# Fjärilshusen i Ormbäcka



Tomtyta: cirka 235 kvm

Hus: 107

Upplåtelseform: Äganderätt

Husarea: 158 kvm

-  Trätrall med trappsteg (ej redovisad läggning)
-  Trätrall (ej redovisad läggning)
-  Busktyta - Häck
-  Gräs
-  Makadamyta
-  Planteringsyta
-  Stenmjöl (marksten som tillval)
-  Buske
-  Belysningsarmatur i skärmtak eller på fasad
-  Entré
-  SKV Skärmvägg
-  Tomtgräns
- SR Stuprör
- ML Markmätarskåp med laddfunktion för elbil
- BR Brunn

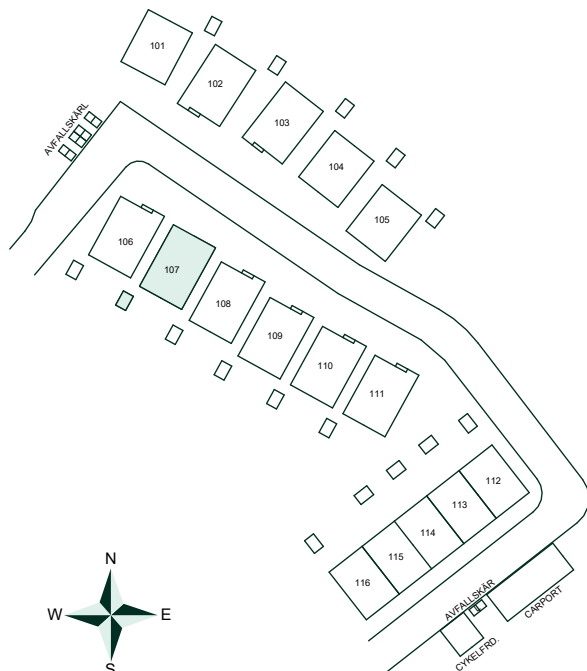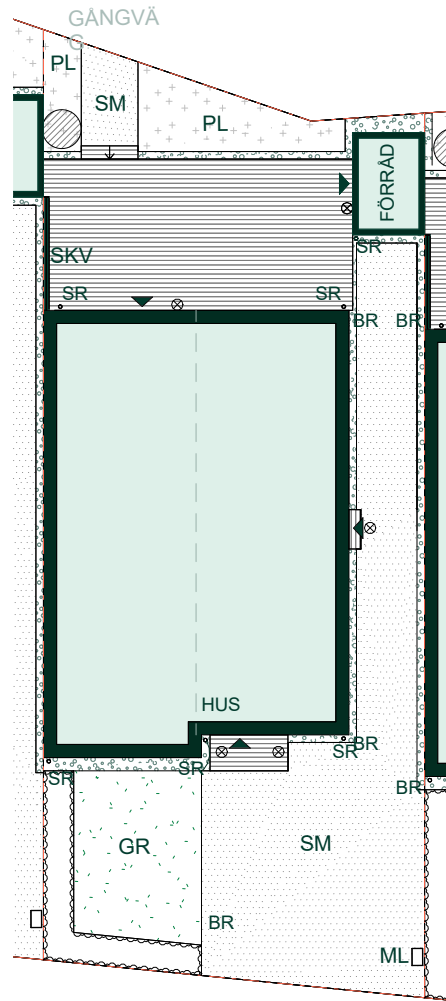


Avvikelser kan förekomma då vi kommer anpassa oss till höjderna i området.

Tomten sluttar från huset för erforderlig vattenavrinning.

Området är under projektering och ändringar kan förekomma

SKALA 1:200

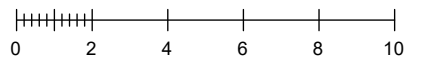

Reservation för eventuella ändringar och ytavvikelser.  
Datum: 2024-06-07