




Sörgården i Ögersjö

159 kvm
5 rum och kök


Hus: 128
Upplåtelseform: Äganderätt

- | | | | |
|--|---|-----|---------------------------|
| | Diskmaskin | BH | Bröstningshöjd, anges i m |
| | Inbyggnadshäll | BK | Plats för braskamin |
| | Frys | BKR | Plats för rökrör |
| | Kylskåp | KLK | Klädkammare |
| | Högskåp med ugn/
Förberett för micro | MM | Mediacentral |
| | Torktumlare | VH | Vägghöjd, anges i m |
| | Tvättmaskin | VL | Vindslucka |
| | Klädförvaring | VP | Värmepump |
| | Städsåp | | |
| | Elcentral | | |
| | Golvvärmefördelare | | |
| | Vattenmätare | | |
| | Kapphylla | | |
| | Kommod | | |
| | Högskåp | | |
| | Duschkörrar | | |
| | Förberett för handdukstork | | |
| | Tillvalsvägg | | |
| | Radiator | | |

Kvadratmeter är cirka.
Mått anges i meter.
All inredning monteras enligt planritning.
Golv, ej redovisat läggningssmönster

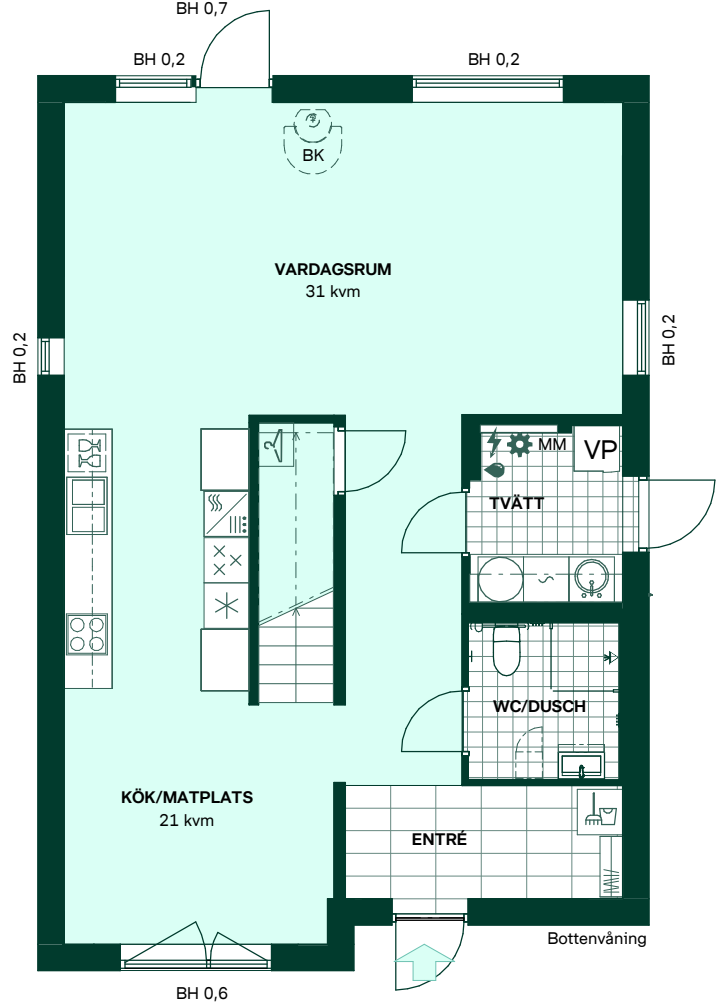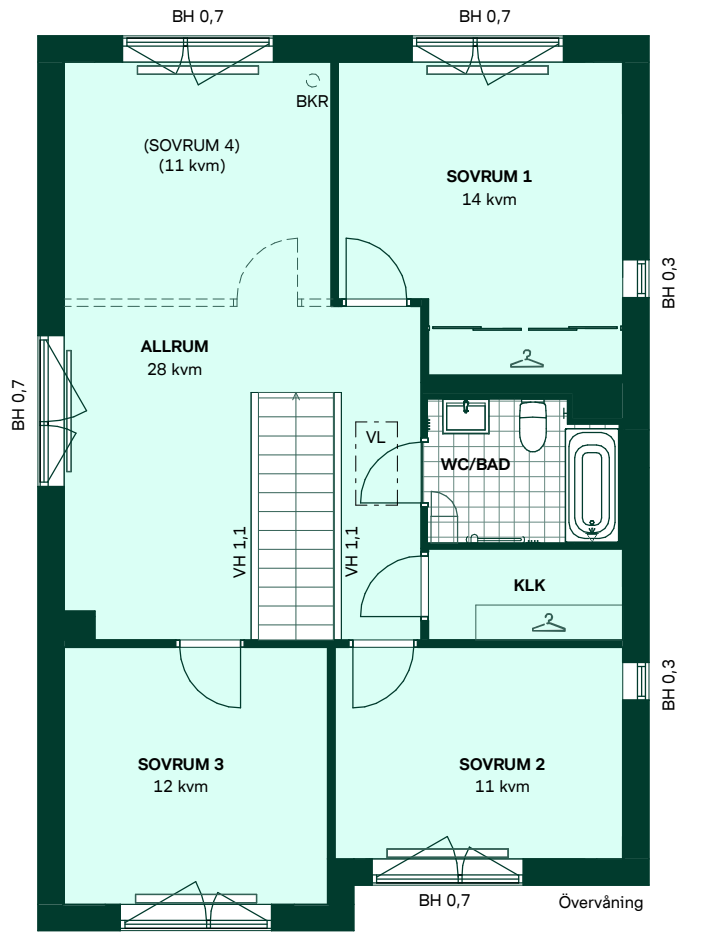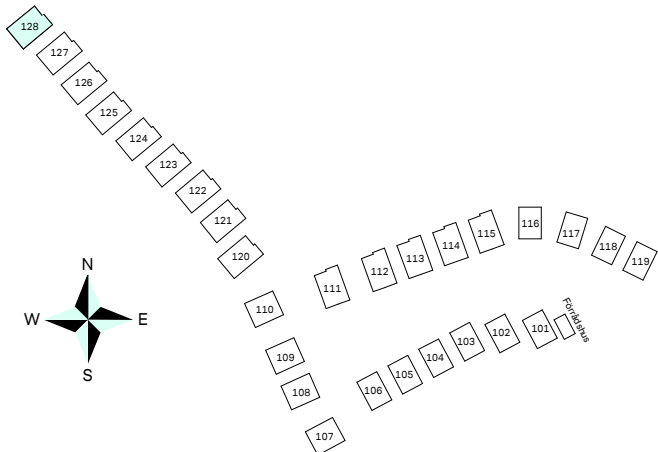

SKALA 1:100

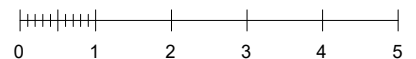

Reservasjon för eventuella ändringar och ytavvikelser.
Datum: 2024-09-27