

Syrenen i Ältadalen



Tomtyta cirka 510 kvm

Hus: 810

Upplåtelseform: Äganderätt

Husarea: 158 kvm

- Trätrall utan steg
- Trätrall med trappsteg
- Trappa
- Slänt
- Busktyta - Häck
- Gräs
- Markstensyta, ej redovisat läggningmönster
- Planteringsyta
- Makadamyta
- Smågatsten
- Träd
- Belysningsarmatur på skärmtak eller fasad
- Pollare
- Entré
- Uppställningsplats för sopkärl
- Stödmur
- Dräneringsränna
- Handledare
- Villastängsel
- Låglinje för infiltration med makadam
- Tomtgräns
- Taknock
- SR** Stuprör
- M** Markmätarskåp
- L** Laddstolpe
- B** Brevlåda
- P** Pergola
- BR** Brunn
- KS** Kantstöd

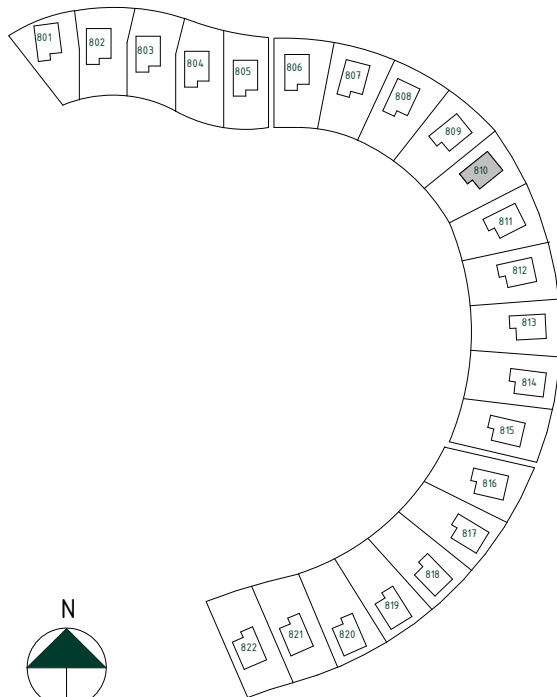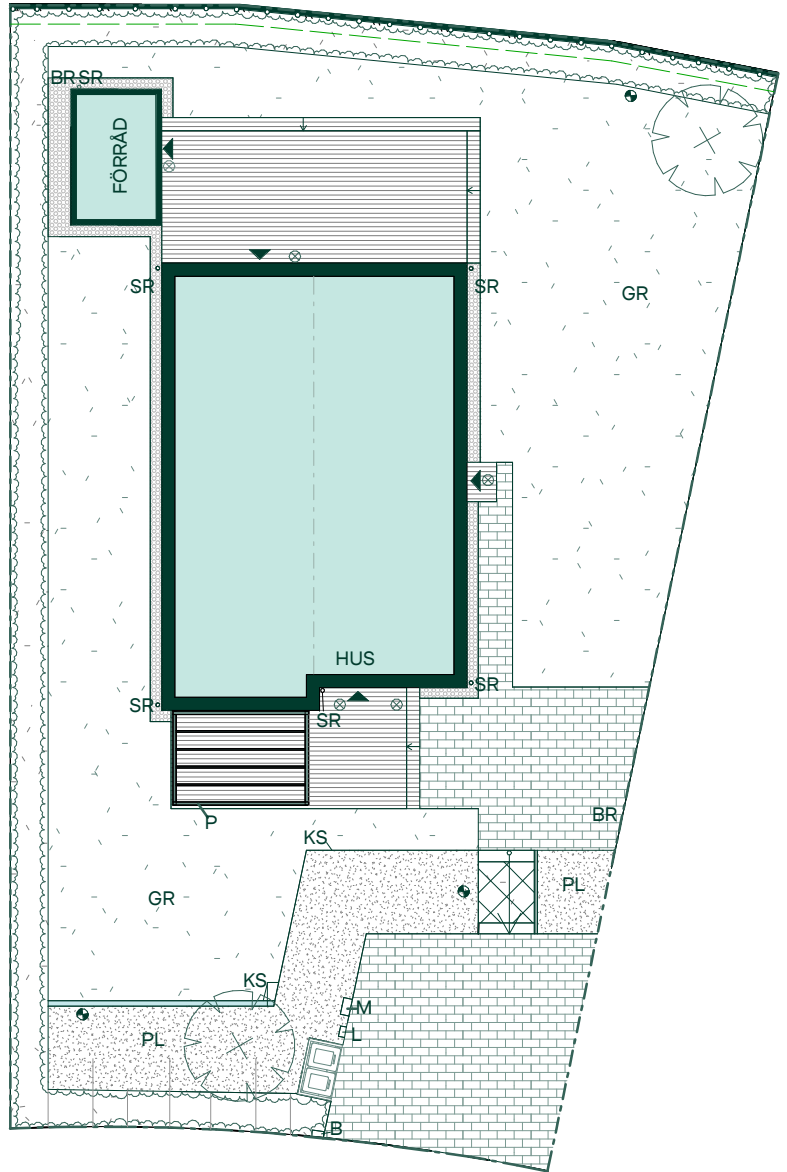

Avvikelser kan förekomma då vi kommer anpassa oss till höjderna i området.

Tomten sluttar från huset för erforderlig vattenavrinning.

SKALA 1:200



Reservation för eventuella ändringar och ytavvikelser.
Datum: 2023-02-20 Revidering datum: 2023-09-27




Syrenen i Ältadalen

158 kvm
5 rum och kök


Hus: 802, 803, 804, 806, 808, 810, 812, 814, 816, 818, 820, 822
Upplåtelseform: Äganderätt

	Diskmaskin	BH	Bröstningshöjd, anges i m
	Inbyggnadshäll	BK	Plats för braskamin (tillval)
	Frys	BKR	Plats för rökrör (tillval)
	Kylskåp	KLK	Klädkammare
	Högskåp med ugn/micro	MM	Mediacentral
	Torktumlare	TH	Takhöjd, anges i m
	Tvättmaskin	VH	Vägghöjd, anges i m
	Klädförvaring	VL	Vindlucka
	Städskap	VP	Värmepump
	Elcentral		
	Golvvärmefördelare		
	Vattenmätare		
	Kapphylla		
	Handdukstork		
	Duschvägg vid badkar (tillval)		
	Tillvalsvägg		
	Radiator/konvektor		
	Kommod (tillval storlek)		
	Högskåp (tillval)		

Kvadratmeter är cirka.
Mått anges i meter.

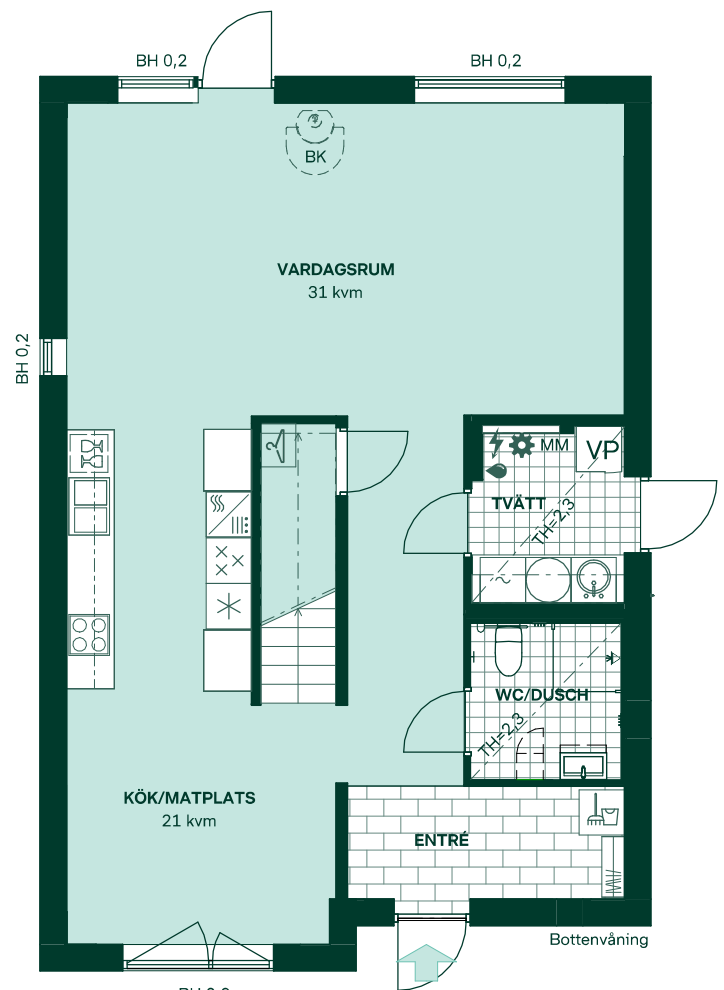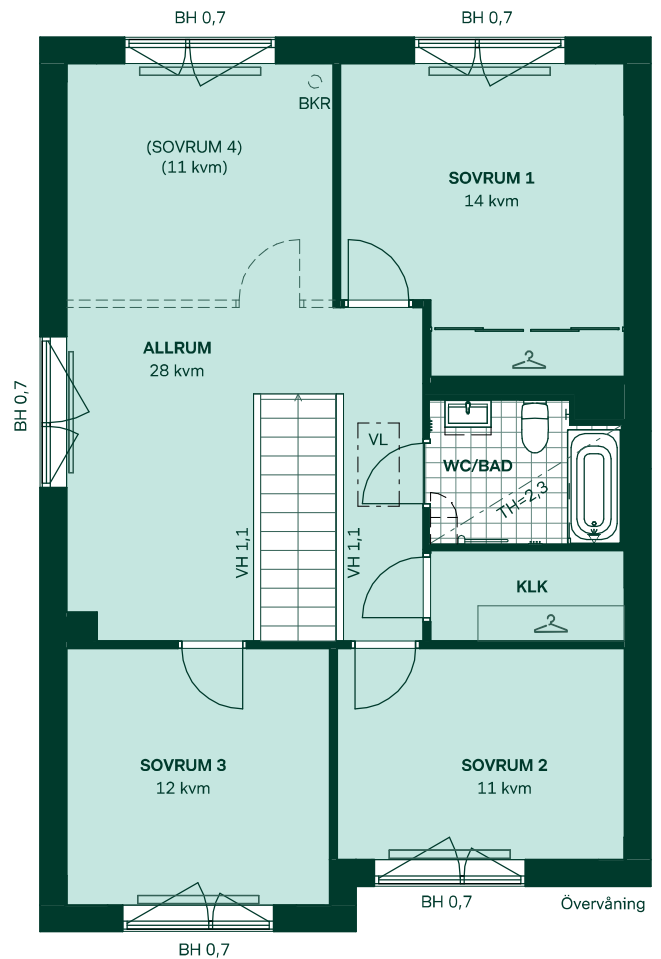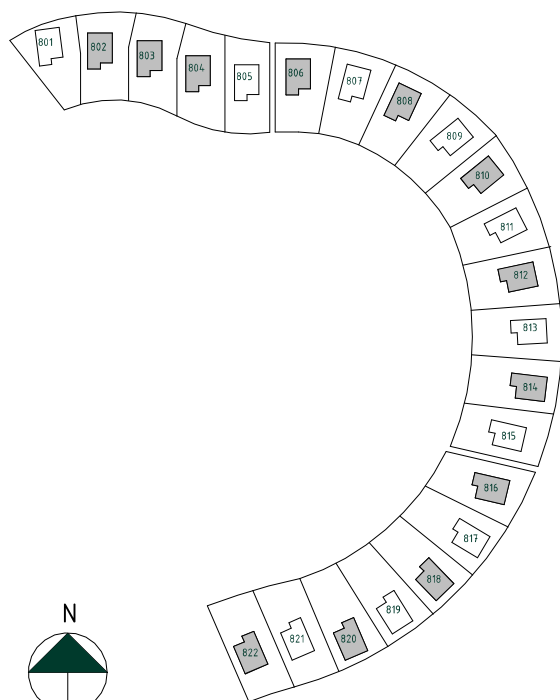

SKALA 1:100

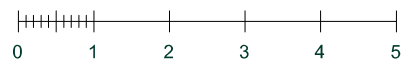

Reservation för eventuella ändringar och ytavvikelser.
Datum: 2022-05-23. Revideringsdatum 2023-06-28.