
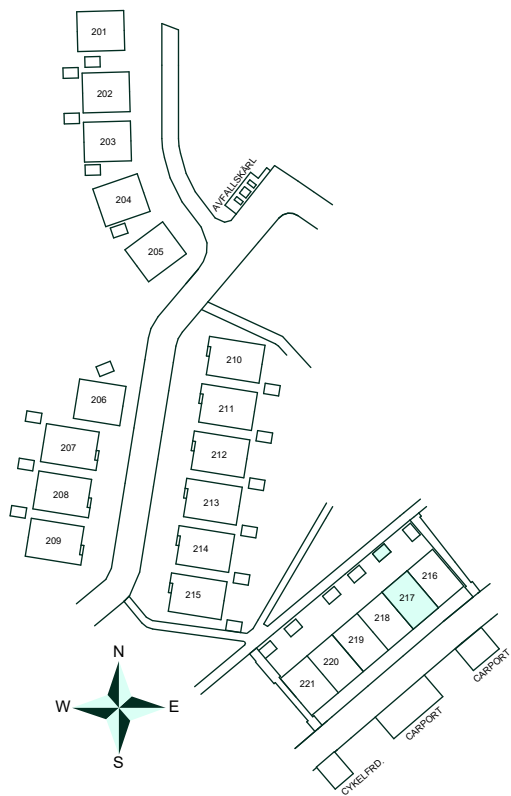


Fjärilshusen i Ormbacka

Tomtyta: cirka 140 kvm

Hus: 217
Upplåtelseform: Äganderätt
Husarea: 121 kvm

- 
- Trätrall med trappsteg (ej redovisad läggning)
- 
- Trätrall (ej redovisad läggning)
- 
- Buskylta - Häck
- 
- Makadamylta
- 
- Planteringsylta
- 
- Stenmjöl
- 
- Markstensylta, ej redovisat läggningsmönster
- 
- Buske
- 
- Belysningsarmatur i skärmtak eller på fasad
- 
- Entré
- 
- Skärmvägg
- 
- Spaljé
- 
- Tomtgräns
- 
- Stuprör
- 
- Markmätarskåp

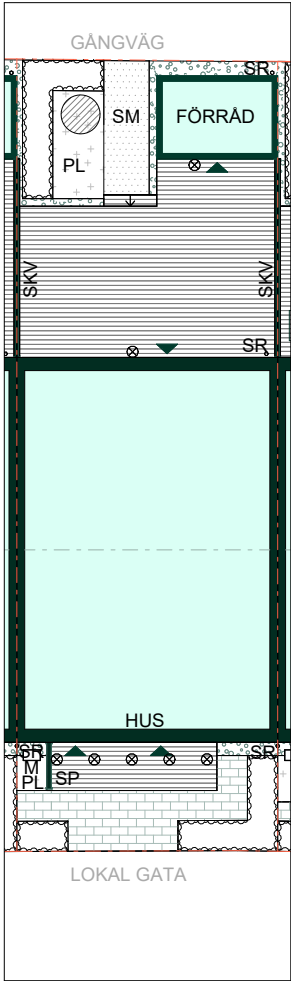

Avvikelser kan förekomma då vi kommer anpassa oss till höjderna i området.

Tomten sluttar från huset för erforderlig vattenavrinning.

Området är under projektering och ändringar kan förekomma

SKALA 1:200

0 2 4 6 8 10

Reservation för eventuella ändringar och ytavvikelser.
Datum: 2024-12-17 Revidering datum: 2025-01-22