




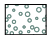
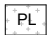










Fjärilshusen i Ormbäcka



Tomtyta: cirka 140 kvm

Hus: 218

Upplåtelseform: Äganderätt

Husarea: 121 kvm

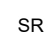-  Trätrall med trappsteg (ej redovisad läggning)
-  Trätrall (ej redovisad läggning)
-  Busktyta - Häck
-  Makadamyta
-  Planteringsyta
-  Stenmjöl
-  Markstensyta, ej redovisat läggningsmönster
-  Buske
-  Belysningsarmatur i skärmtak eller på fasad
-  Entré
-  Skärmvägg
-  Spaljé
-  Tomtgräns
-  Stuprör
-  Markmätarskåp

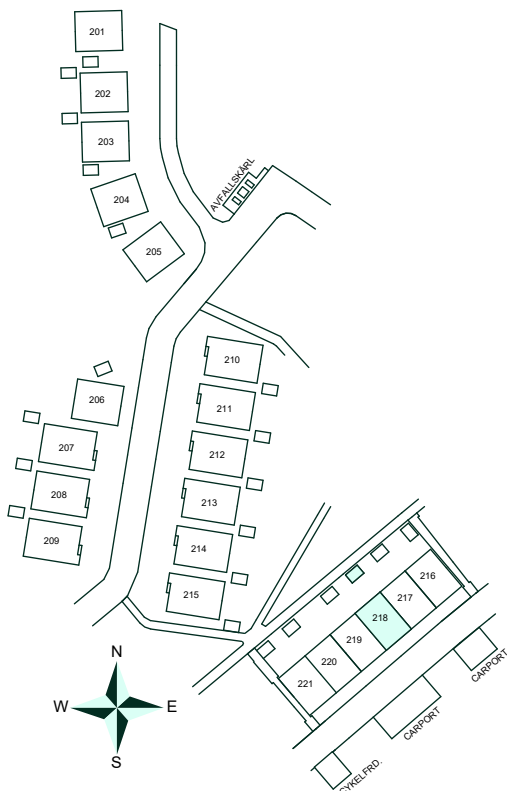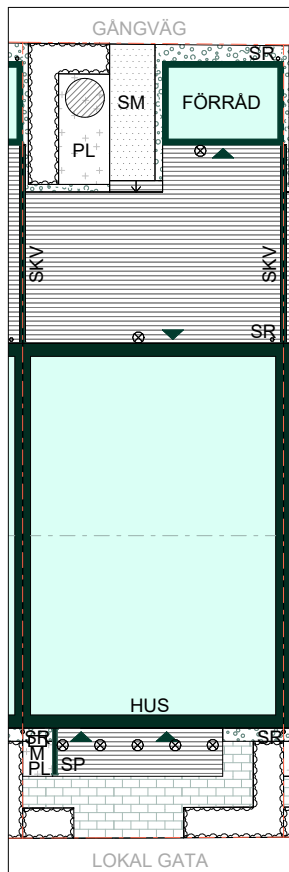


Avvikelser kan förekomma då vi kommer anpassa oss till höjderna i området.

Tomten sluttar från huset för erforderlig vattenavrinning.

Området är under projektering och ändringar kan förekomma

SKALA 1:200

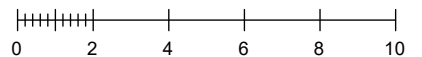

Reservation för eventuella ändringar och ytavvikelser.
Datum: 2024-12-17 Revidering datum: 2025-01-22