

Fjärilshusen i Ormbacka

Tomtyta: cirka 145 kvm

Hus: 220
Upplåtelseform: Äganderätt
Husarea: 121 kvm

- 

Trätrall med trappsteg (ej redovisad läggning)
- 

Trätrall (ej redovisad läggning)
- 

Buskya - Häck
- 

Makadamyta
- 

Planteringsyta
- 

Stenmjöl
- 

Markstensyta, ej redovisat läggningsmönster
- 

Buske
- 

Belysningsarmatur i skärmtak eller på fasad
- 

Entré
- 



Skärmvägg
- 

Spaljé
- 

Tomtgräns
- 

Stuprör
- 

Markmätarskåp

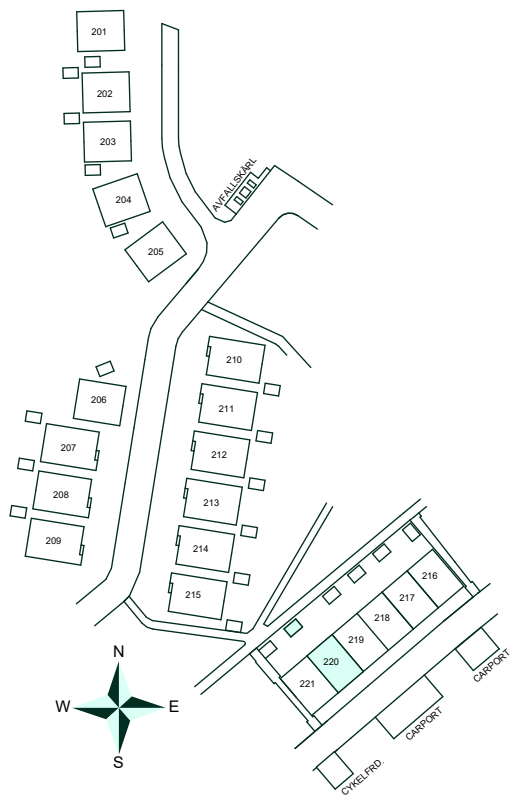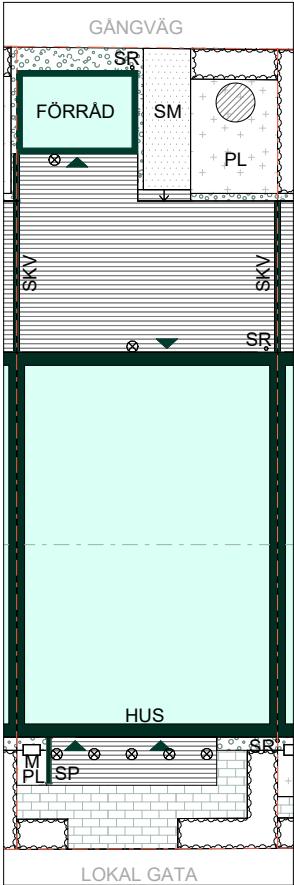

Avvikelser kan förekomma då vi kommer anpassa oss till höjderna i området.

Tomten sluttar från huset för erforderlig vattenavrinning.

Området är under projektering och ändringar kan förekomma

SKALA 1:200

0 2 4 6 8 10

Reservation för eventuella ändringar och ytavvikelser.
Datum: 2024-12-17 Revidering datum: 2025-01-22