


Explora i Södra Änggården

91 kvm



4 rum och kök

BRF: Explora Vision
Lgh: 21-1002
Upplåtelseform: Bostadsrätt
Plan: 1

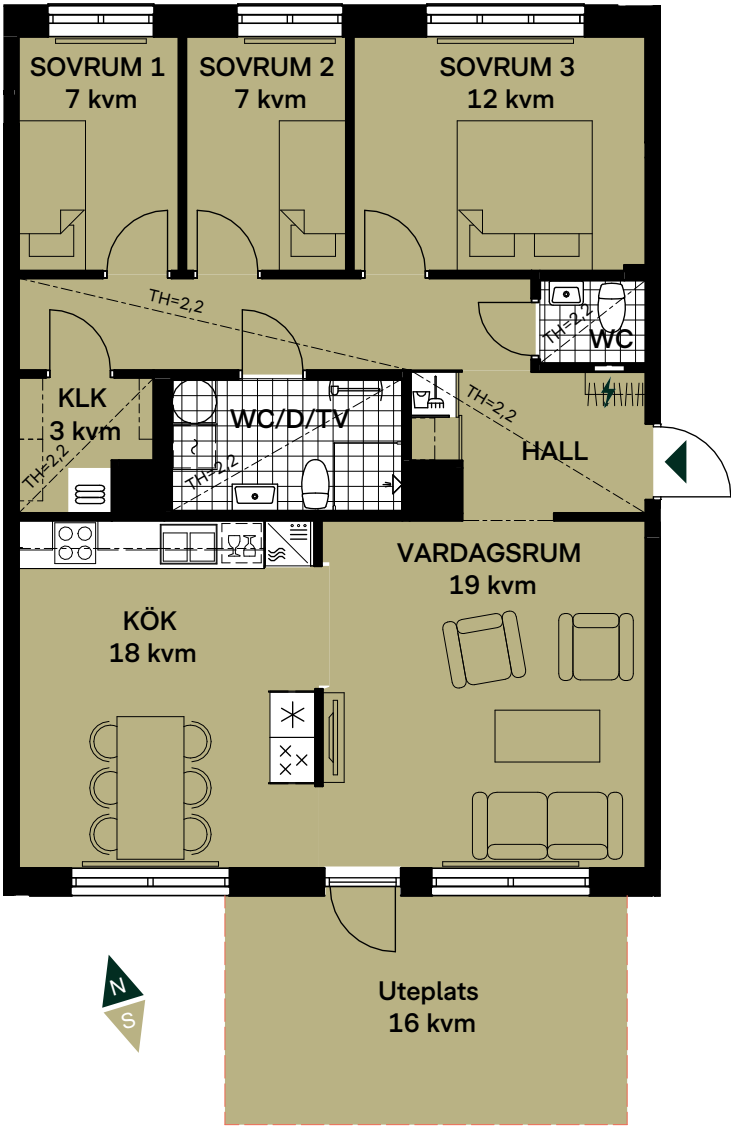


- | | | | |
|--|------------------------|--|--------------------------------------|
| | Diskmaskin | | Klädförvaring |
| | Inbyggnadshäll | | Linneskåp |
| | Kylskåp | | Städsåp |
| | Frys | | Elcentral |
| | Högsåp med ugn/micro | | Radiator |
| | Översåp | | Förstärkt vägg för upphängning av TV |
| | Duschvägg | | HS Högsåp |
| | Tvättmaskin | | BH Brösthöjd |
| | Torktumlare | | LT Lutande tak |
| | Handdukstork (tillval) | | |

Takhöjd LGH 2X-XXXX, TH=2,5m om inget annat anges.
Takhöjd LGH 3X-XXXX, TH=2,6m om inget annat anges.
Lokala försänkningar i inntak kan förekomma.
Brösthöjd 0,6m om inget annat anges.
Kvadratmeter är cirka.
Mått anges i meter.
All inredning monteras enligt planritning.
Gräns för upplåten mark

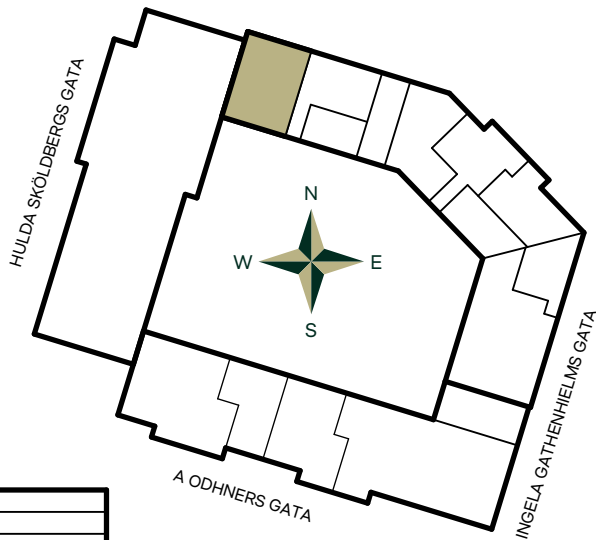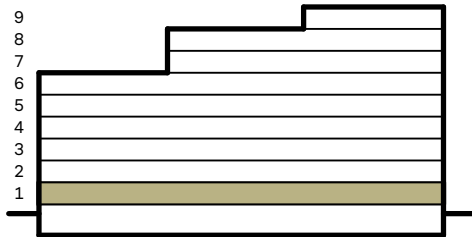

SKALA 1:100

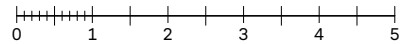

Reservation för eventuella ändringar och ytavvikelser.
Datum: 2025-01-28