


Explora i Södra Änggården

92 kvm


4 rum och kök

BRF: Explora Vision
Lgh: 21-1101, 21-1201, 21-1301, 21-1401, 21-1501, 21-1601, 21-1701
Upplåtelseform: Bostadsrätt
Plan: 2, 3, 4, 5, 6, 7, 8

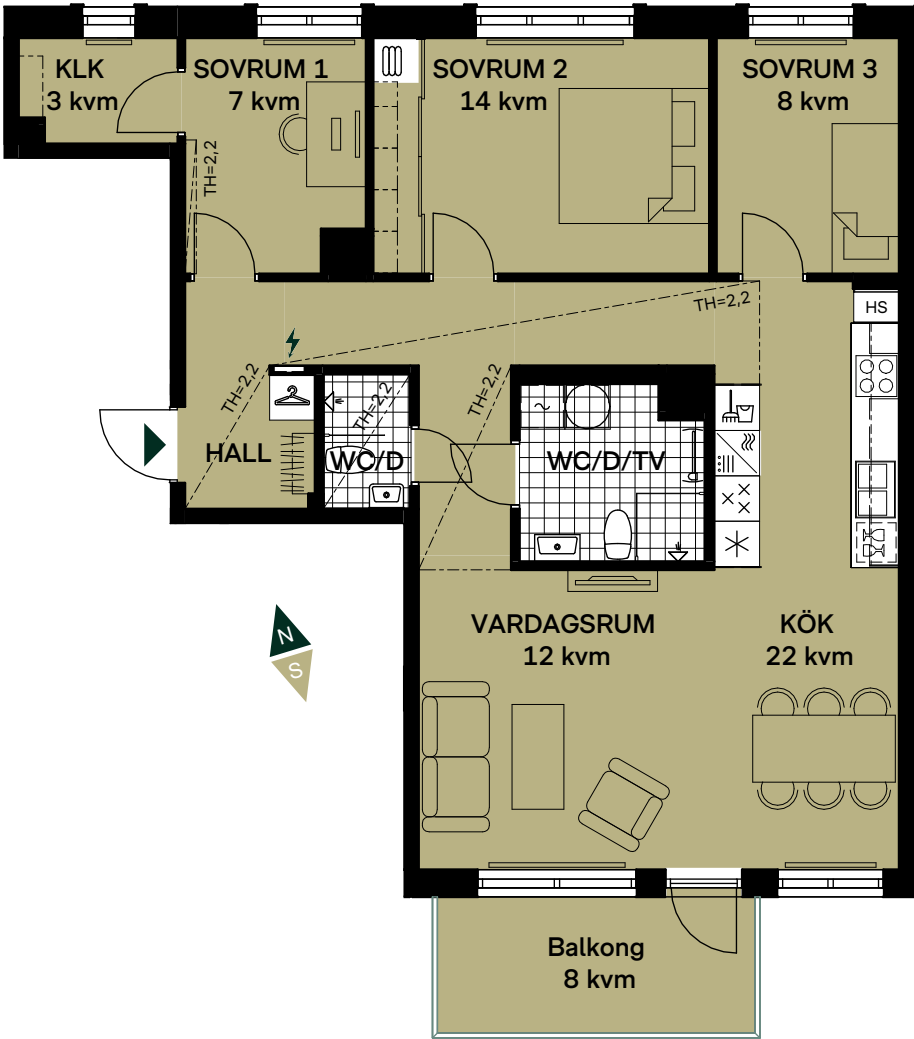


	Diskmaskin		Klädförvaring
	Inbyggadshäll		Linneskåp
	Kylskåp		Städsåp
	Frys		Elcentral
	Högsåp med ugn/micro		Radiator
	Översåp		Förstärkt vägg för upphängning av TV
	Duschvägg		HS Högsåp
	Tvättmaskin		BH Brösthöjd
	Torktumlare		LT Lutande tak
	Handdukstork (tillval)		

Takhöjd LGH 2X-XXXX, TH=2,5m om inget annat anges.
Takhöjd LGH 3X-XXXX, TH=2,6m om inget annat anges.
Lokala försänkningar i innertak kan förekomma.
Brösthöjd 0,6m om inget annat anges.
Kvadratmeter är cirka.
Mått anges i meter.
All inredning monteras enligt planritning.
Gräns för upplåten mark

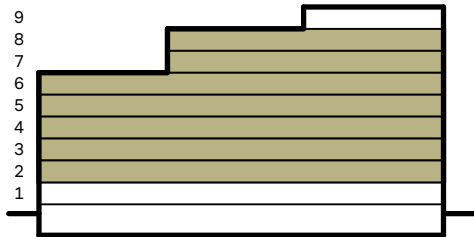

SKALA 1:100

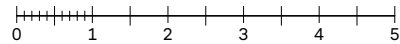

Reservation för eventuella ändringar och ytavvikelser.
Datum: 2025-01-28