

Explora i Södra Änggården

31 kvm


1 rum och kök

BRF: Explora Vision

Lgh: 21-1102, 21-1202, 21-1302, 21-1402, 21-1502, 21-1602, 21-1702



Upplåtelseform: Bostadsrätt

Plan: 2, 3, 4, 5, 6, 7, 8

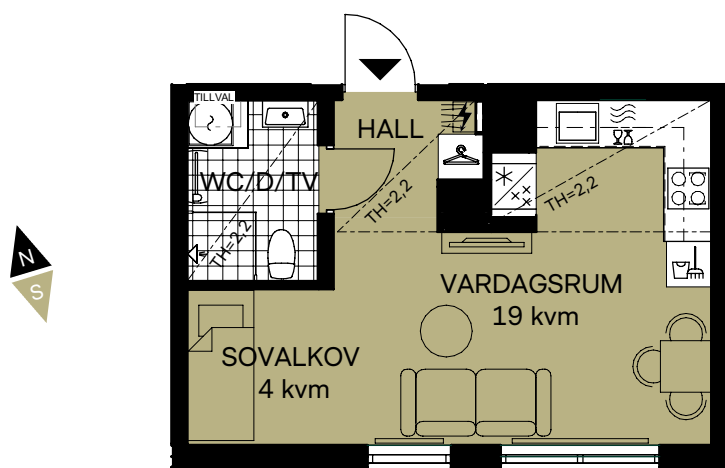

	Diskmaskin		Klädförvaring
	Spis		Linneskåp
	Kylskåp och frys		Städsåp
	Mikrovågsugn		Elcentral
	Överskåp		Radiator
	Duschvägg		Förstärkt vägg för upphängning av TV
	Kombimaskin	HS	Högsåp
	Handdukstork (tillval)	BH	Bröstningshöjd
		LT	Lutande tak

Takhöjd LGH 2X-XXXX, TH=2,5m om inget annat anges.
Takhöjd LGH 3X-XXXX, TH=2,6m om inget annat anges.
Lokala försänkningar i innertak kan förekomma.
Bröstningshöjd 0,6m om inget annat anges.
Kvadratmeter är cirka.
Mått anges i meter.
All inredning monteras enligt planritning.
Gräns för upplåten mark

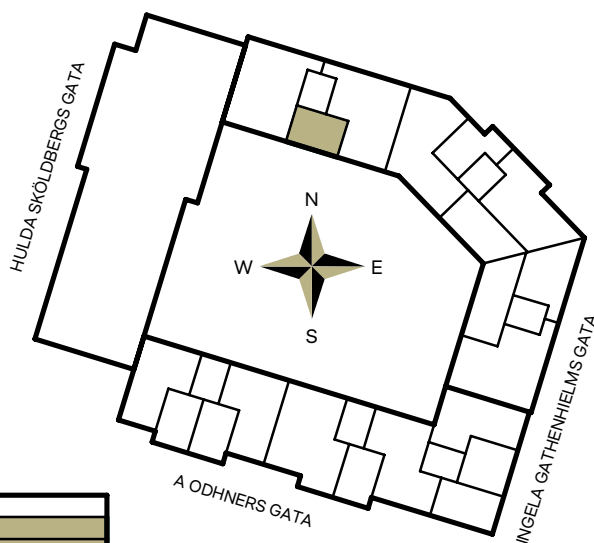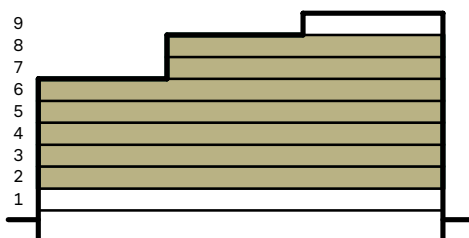

SKALA 1:100



Reservation för eventuella ändringar och ytavvikelser.
Datum: 2025-01-28