

# Explora i Södra Änggården

95 kvm

4 rum och kök

BRF: Explora Vision

Lgh: 21-1103, 21-1203, 21-1303, 21-1403, 21-1503, 21-1603, 21-1703



Upplåtelseform: Bostadsrätt

Plan: 2, 3, 4, 5, 6, 7, 8



	Diskmaskin		Klädförvaring
	Inbyggnadshäll		Linneskåp
	Kylskåp		Städsåp
	Frys		Elcentral
	Högsåp med ugn/micro		Radiator
	Överskåp		Förstärkt vägg för upphängning av TV
	Duschvägg		HS Högsåp
	Tvättmaskin		BH Bröstningshöjd
	Torktumlare		LT Lutande tak
	Handduktork (tillval)		

Takhöjd LGH 2X-XXXX, TH=2,5m om inget annat anges.  
 Takhöjd LGH 3X-XXXX, TH=2,6m om inget annat anges.  
 Lokala försänkningar i innertak kan förekomma.  
 Bröstningshöjd 0,6m om inget annat anges.  
 Kvadratmeter är cirka.  
 Mått anges i meter.  
 All inredning monteras enligt planritning.  
 Gräns för upplåten mark

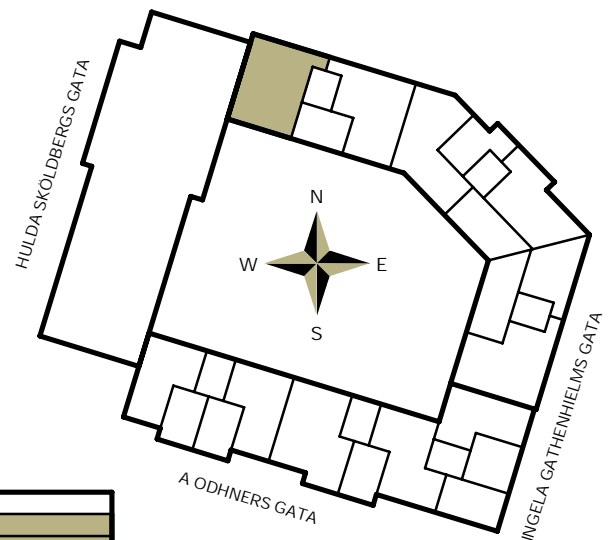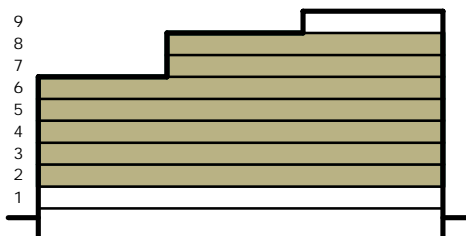

SKALA 1:100



Reservation för eventuella ändringar och ytavvikelser.  
 Datum: 2025-01-28 Revidering datum: 2026-03-24