
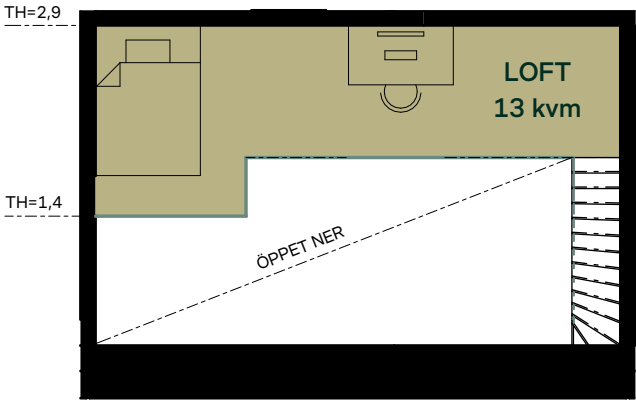


Explora i Södra Änggården

31 kvm + 13 kvm loft



1 rum och kök

BRF: Explora Vision  
Lgh: 21-1802  
Upplåtelseform: Bostadsrätt  
Plan: 9

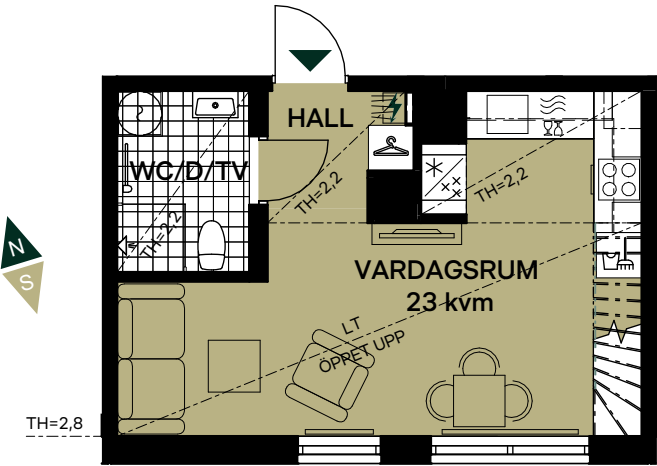

- |  |                  |    |                                      |
|--|------------------|----|--------------------------------------|
|  | Diskmaskin       |    | Klädförvaring                        |
|  | Spis             |    | Linneskåp                            |
|  | Kylskåp och frys |    | Städsåp                              |
|  | Mikrovågsugn     |    | Elcentral                            |
|  | Överskåp         |    | Radiator                             |
|  | Duschvägg        |    | Förstärkt vägg för upphängning av TV |
|  | Kombimaskin      | HS | Högsåp                               |
|  | Handdukstork     | BH | Bröstningshöjd                       |
|  |                  | LT | Lutande tak                          |

Takhöjd LGH 2X-XXXX, TH=2,5m om inget annat anges.  
Takhöjd LGH 3X-XXXX, TH=2,6m om inget annat anges.  
Lokala försänkningar i innertak kan förekomma.  
Bröstningshöjd 0,6m om inget annat anges.  
Kvadratmeter är cirka.  
Mått anges i meter.  
All inredning monteras enligt planritning.  
Gräns för upplåten mark

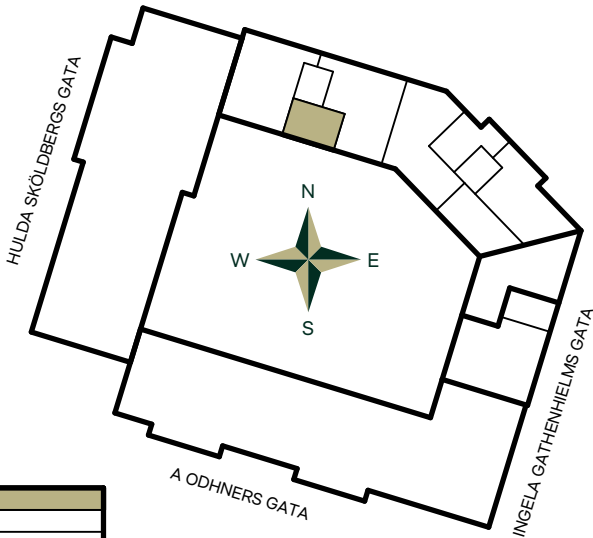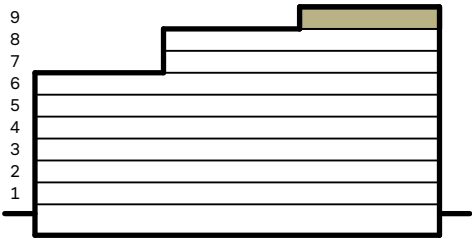

SKALA 1:100  
0 1 2 3 4 5  
Reservation för eventuella ändringar och ytavvikelser.  
Datum: 2025-01-28