


Explora i Södra Änggården



46 kvm  
2 rum och kök

BRF: Explora Vision  
Lgh: 22-1002  
Upplåtelseform: Bostadsrätt  
Plan: 1

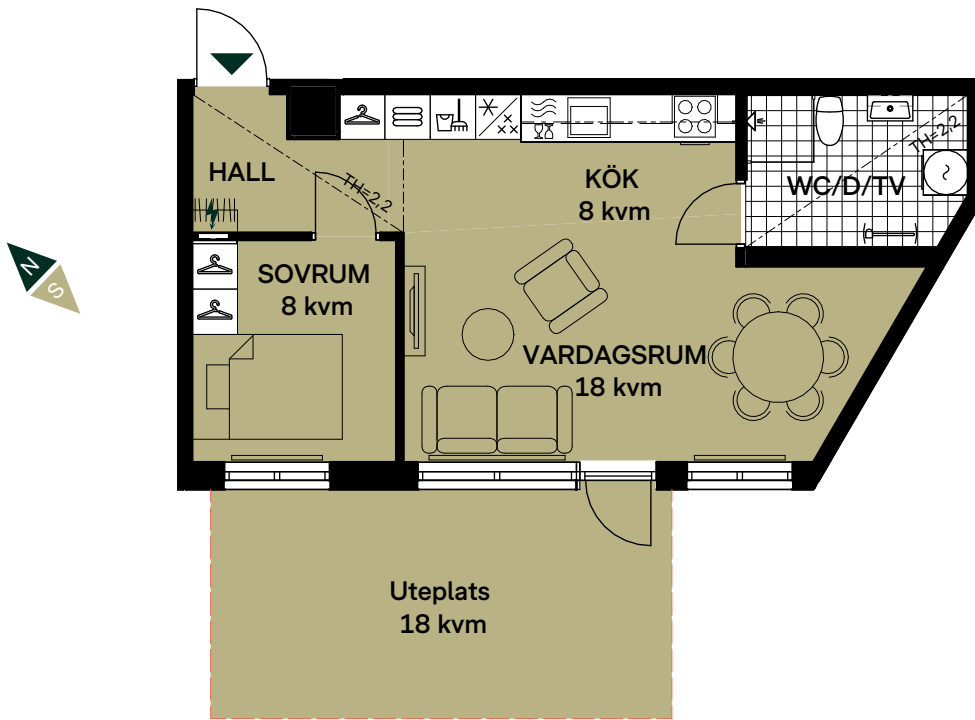


- |  |                        |    |                                      |
|--|------------------------|----|--------------------------------------|
|  | Diskmaskin             |    | Klädförvaring                        |
|  | Spis                   |    | Linneskåp                            |
|  | Kylskåp och frys       |    | Städsåp                              |
|  | Mikrovågsugn           |    | Elcentral                            |
|  | Överskåp               |    | Radiator                             |
|  | Duschvägg              |    | Förstärkt vägg för upphängning av TV |
|  | Kombimaskin            | HS | Högsåp                               |
|  | Handdukstork (tillval) | BH | Bröstningshöjd                       |
|  |                        | LT | Lutande tak                          |

Takhöjd LGH 2X-XXXX, TH=2,5m om inget annat anges.  
Takhöjd LGH 3X-XXXX, TH=2,6m om inget annat anges.  
Lokala försänkningar i innertak kan förekomma.  
Bröstningshöjd 0,6m om inget annat anges.  
Kvadratmeter är cirka.  
Mått anges i meter.  
All inredning monteras enligt planritning.  
Gräns för upplåten mark

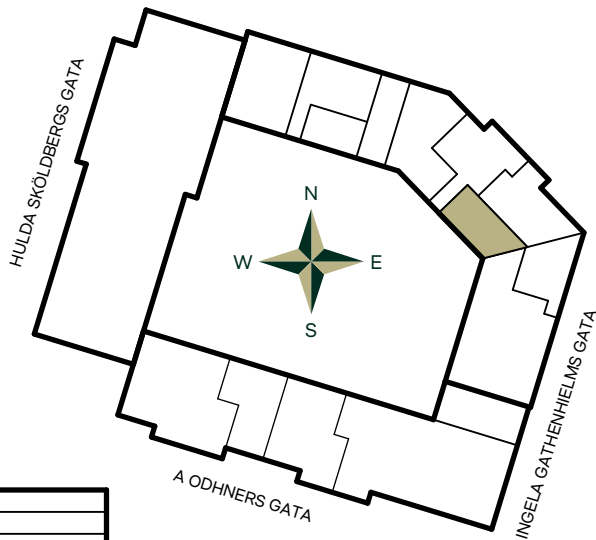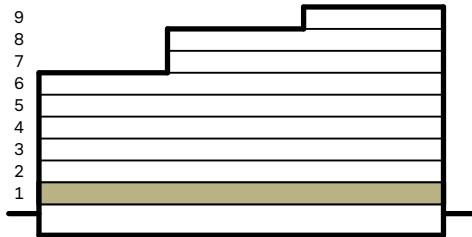

SKALA 1:100

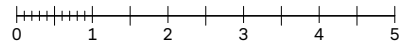

Reservation för eventuella ändringar och ytavvikelser.  
Datum: 2025-01-28