

Explora i Södra Änggården

101 kvm

5 rum och kök

BRF: Explora Vision

Lgh: 22-1103, 22-1203, 22-1303, 22-1403, 22-1503, 22-1603, 22-1703



Upplåtelseform: Bostadsrätt

Plan: 2, 3, 4, 5, 6, 7, 8




	Diskmaskin		Klädförvaring
	Inbyggnadshäll		Linneskåp
	Kylskåp		Städsåp
	Frys		Elcentral
	Högsåp med ugn/micro		Radiator
	Översåp		Förstärkt vägg för upphängning av TV
	Duschvägg		Högsåp
	Tvättmaskin		Bröstningshöjd
	Torktumlare		Lutande tak
	Handduktork (tillval)		

Takhöjd LGH 2X-XXXX, TH=2,5m om inget annat anges.
 Takhöjd LGH 3X-XXXX, TH=2,6m om inget annat anges.
 Lokala försänkningar i innertak kan förekomma.
 Bröstningshöjd 0,6m om inget annat anges.
 Kvadratmeter är cirka.
 Mått anges i meter.
 All inredning monteras enligt planritning.
 Gräns för upplåten mark

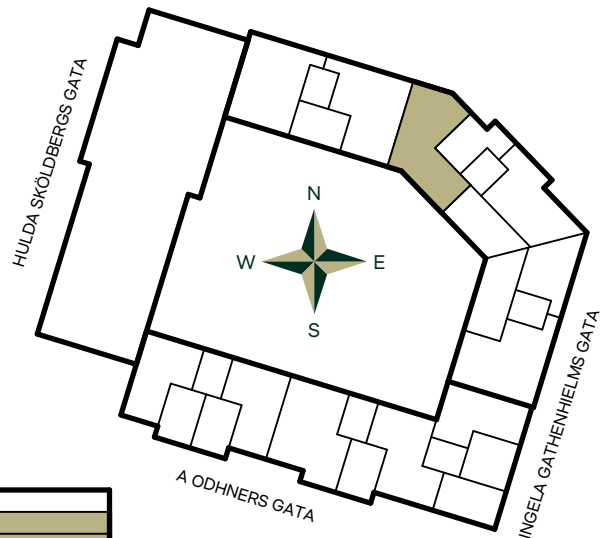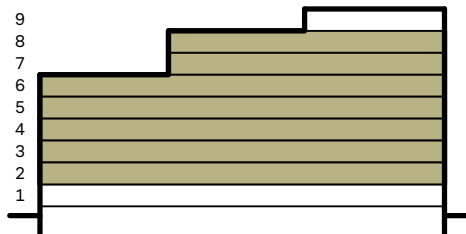

SKALA 1:100

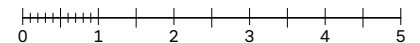

Reservation för eventuella ändringar och ytavvikelser.
 Datum: 2025-01-28