

Explora i Södra Änggården

79 kvm

3 rum och kök

BRF: Explora Vision

Lgh: 22-1701



Upplåtelseform: Bostadsrätt

Plan: 8



	Diskmaskin		Klädförvaring
	Inbyggnadshäll		Linneskåp
	Kylskåp		Städkåp
	Frys		Elcentral
	Högskåp med ugn/micro		Radiator
	Överskåp		Förstärkt vägg för upphängning av TV
	Duschvägg	HS	Högskåp
	Tvättmaskin	BH	Bröstningshöjd
	Torktumlare	LT	Lutande tak
	Handduktork (tillval)		

Takhöjd LGH 2X-XXXX, TH=2,5m om inget annat anges.
 Takhöjd LGH 3X-XXXX, TH=2,6m om inget annat anges.
 Lokala försänkningar i innertak kan förekomma.
 Bröstningshöjd 0,6m om inget annat anges.
 Kvadratmeter är cirka.
 Mått anges i meter.
 All inredning monteras enligt planritning.
 Gräns för upplåten mark - - - - -

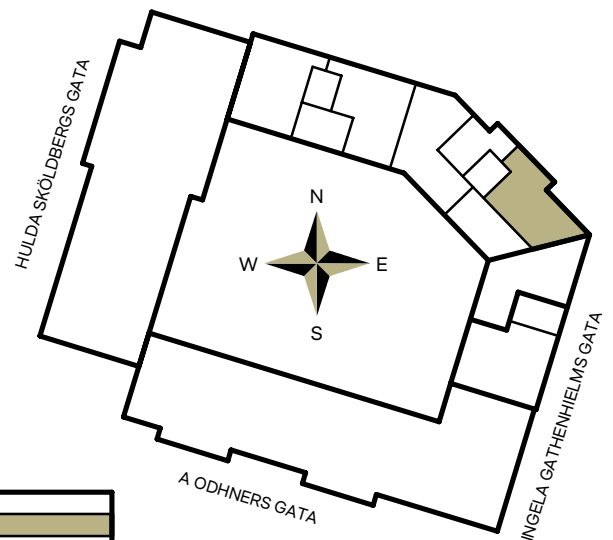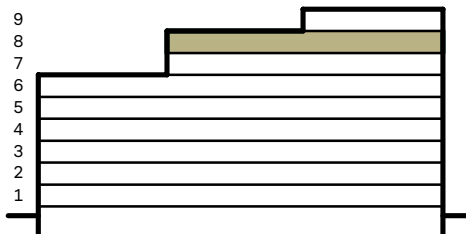

SKALA 1:100



Reservation för eventuella ändringar och ytavvikelser.
 Datum: 2025-01-28 Revidering datum: 2026-03-24