

# Explora i Södra Änggården

96 kvm

5 rum och kök

BRF: Explora Vision

Lgh: 22-1802


Upplåtelseform: Bostadsrätt

Plan: 9



- |  |                      |  |                                      |
|--|----------------------|--|--------------------------------------|
|  | Diskmaskin           |  | Klädförvaring                        |
|  | Inbyggnadshäll       |  | Linneskåp                            |
|  | Kylskåp              |  | Städsåp                              |
|  | Frys                 |  | Elcentral                            |
|  | Högsåp med ugn/micro |  | Radiator                             |
|  | Översåp              |  | Förstärkt vägg för upphängning av TV |
|  | Duschvägg            |  | HS Högsåp                            |
|  | Tvättmaskin          |  | BH Bröstningshöjd                    |
|  | Torktumlare          |  | LT Lutande tak                       |
|  | Handdukstork         |  |                                      |

Takhöjd LGH 2X-XXXX, TH=2,5m om inget annat anges.  
 Takhöjd LGH 3X-XXXX, TH=2,6m om inget annat anges.  
 Lokala försänkningar i innertak kan förekomma.  
 Bröstningshöjd 0,6m om inget annat anges.  
 Kvadratmeter är cirka.  
 Mått anges i meter.  
 All inredning monteras enligt planritning.  
 Gräns för upplåten mark

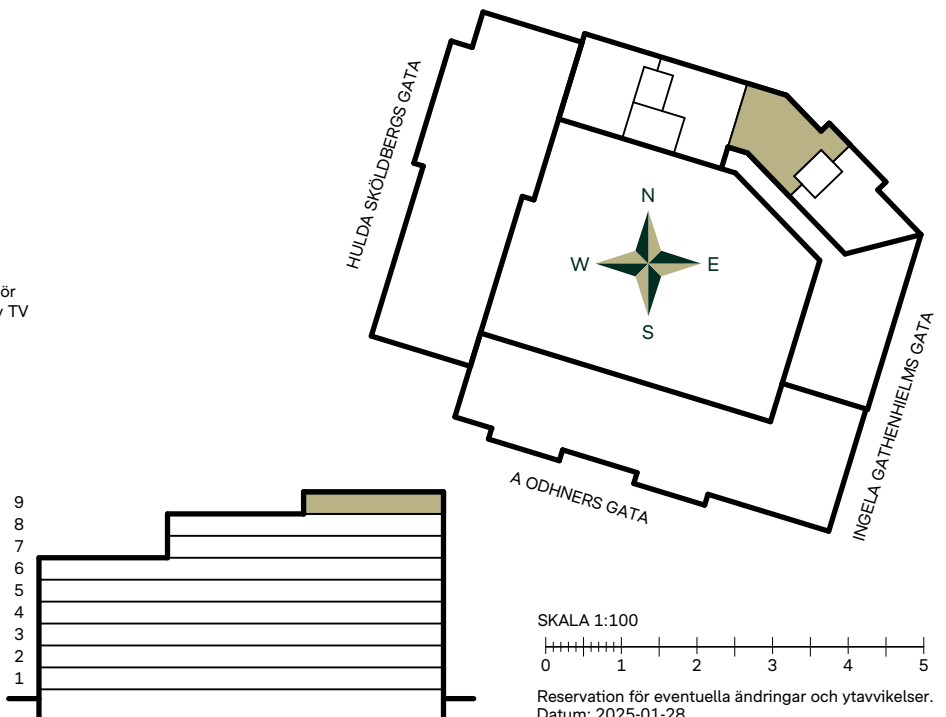

SKALA 1:100

Reservation för eventuella ändringar och ytavvikelser.  
 Datum: 2025-01-28