


Explora i Södra Änggården



50 kvm
2 rum och kök

BRF: Explora Vision
Lgh: 23-1001
Upplåtelseform: Bostadsrätt
Plan: 1

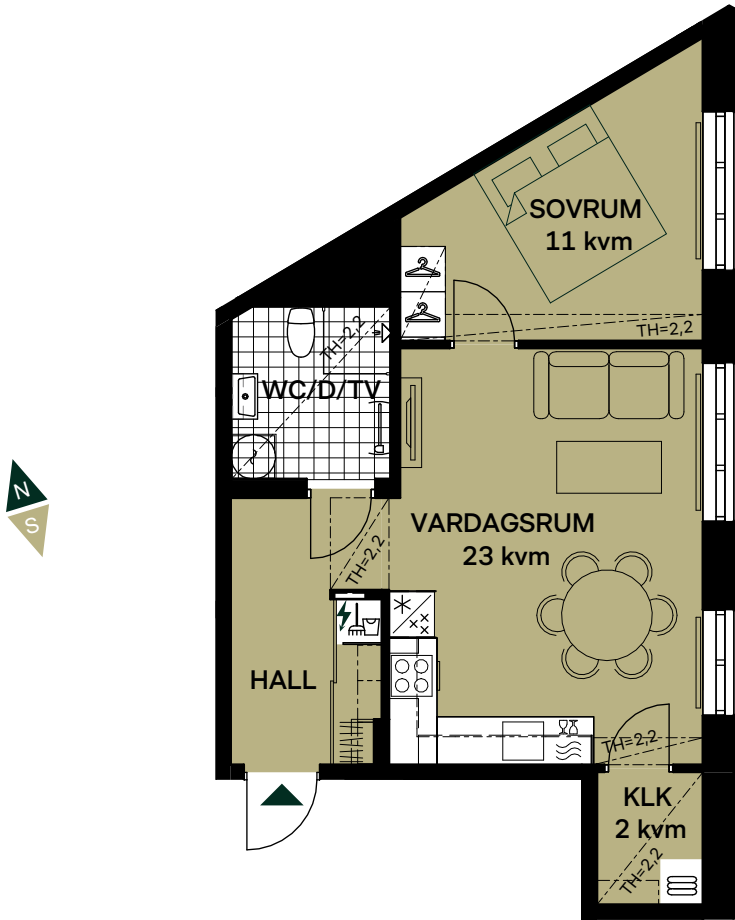


- | | | | |
|--|------------------------|----|--------------------------------------|
| | Diskmaskin | | Klädförvaring |
| | Spis | | Linneskåp |
| | Kylskåp och frys | | Städsåp |
| | Mikrovågsugn | | Elcentral |
| | Överskåp | | Radiator |
| | Duschvägg | | Förstärkt vägg för upphängning av TV |
| | Kombimaskin | HS | Högsåp |
| | Handdukstork (tillval) | BH | Bröstningshöjd |
| | | LT | Lutande tak |

Takhöjd LGH 2X-XXXX, TH=2,5m om inget annat anges.
Takhöjd LGH 3X-XXXX, TH=2,6m om inget annat anges.
Lokala försänkningar i innetak kan förekomma.
Bröstningshöjd 0,6m om inget annat anges.
Kvadratmeter är cirka.
Mått anges i meter.
All inredning monteras enligt planritning.
Gräns för upplåten mark

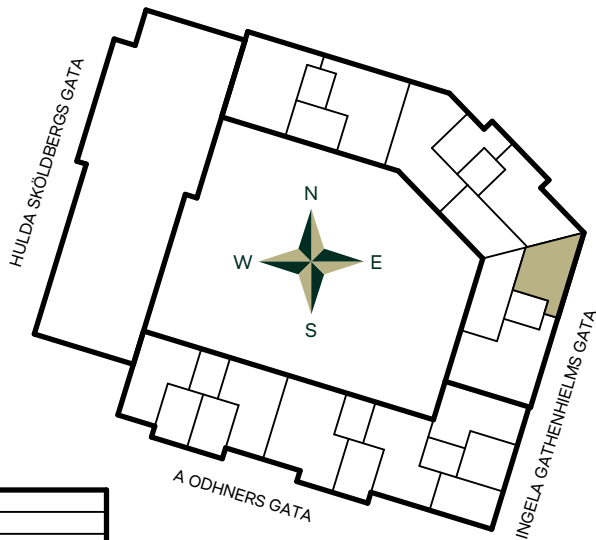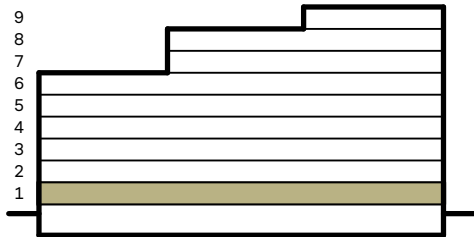

SKALA 1:100

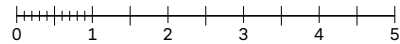

Reservation för eventuella ändringar och ytavvikelser.
Datum: 2025-01-28