

Explora i Södra Änggården

50 kvm


2 rum och kök

BRF: Explora Vision


Lgh: 23-1001

Upplåtelseform: Bostadsrätt


Plan: 1

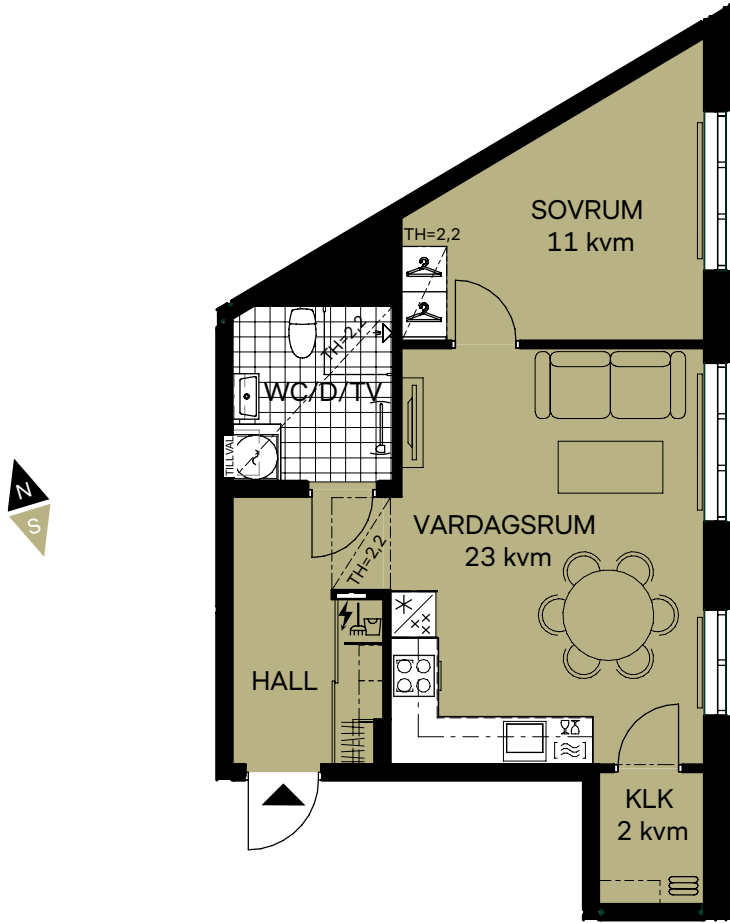

	Diskmaskin		Klädförvaring
	Spis		Linneskåp
	Kylskåp och frys		Städsåp
	Mikrovågsugn		Elcentral
	Överskåp		Radiator
	Duschvägg		Förstärkt vägg för upphängning av TV
	Kombimaskin	HS	Högsåp
	Handdukstork (tillval)	BH	Bröstningshöjd
		LT	Lutande tak

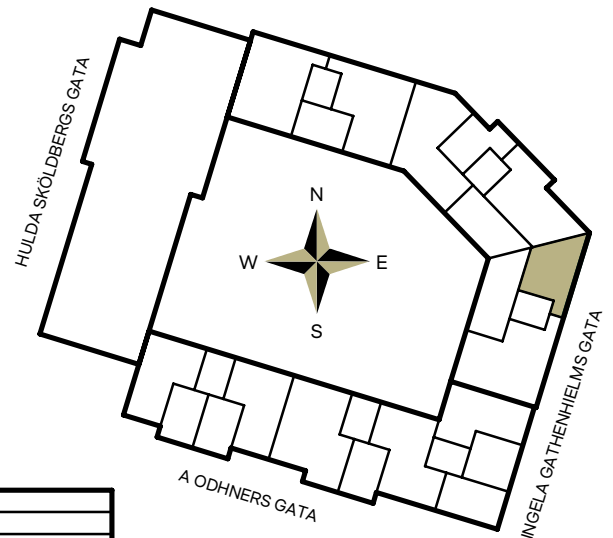

Takhöjd LGH 2X-XXXX, TH=2,5m om inget annat anges.
 Takhöjd LGH 3X-XXXX, TH=2,6m om inget annat anges.
 Lokala försänkningar i innertak kan förekomma.
 Bröstningshöjd 0,6m om inget annat anges.
 Kvadratmeter är cirka.
 Mått anges i meter.
 All inredning monteras enligt planritning.
 Gräns för upplåten mark - - - - -

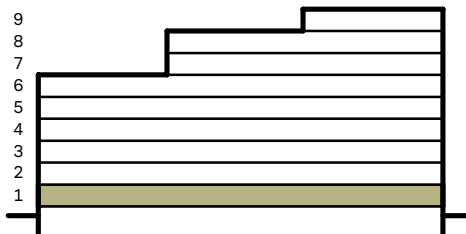

SKALA 1:100



Reservation för eventuella ändringar och ytavvikelser.
 Datum: 2025-01-28 Revidering datum: 2026-03-24