

Explora i Södra Änggården

92 kvm


4 rum och kök

BRF: Explora Vision


Lgh: 23-1101, 23-1201, 23-1301, 23-1401, 23-1501, 23-1601

Upplåtelseform: Bostadsrätt


Plan: 2, 3, 4, 5, 6, 7

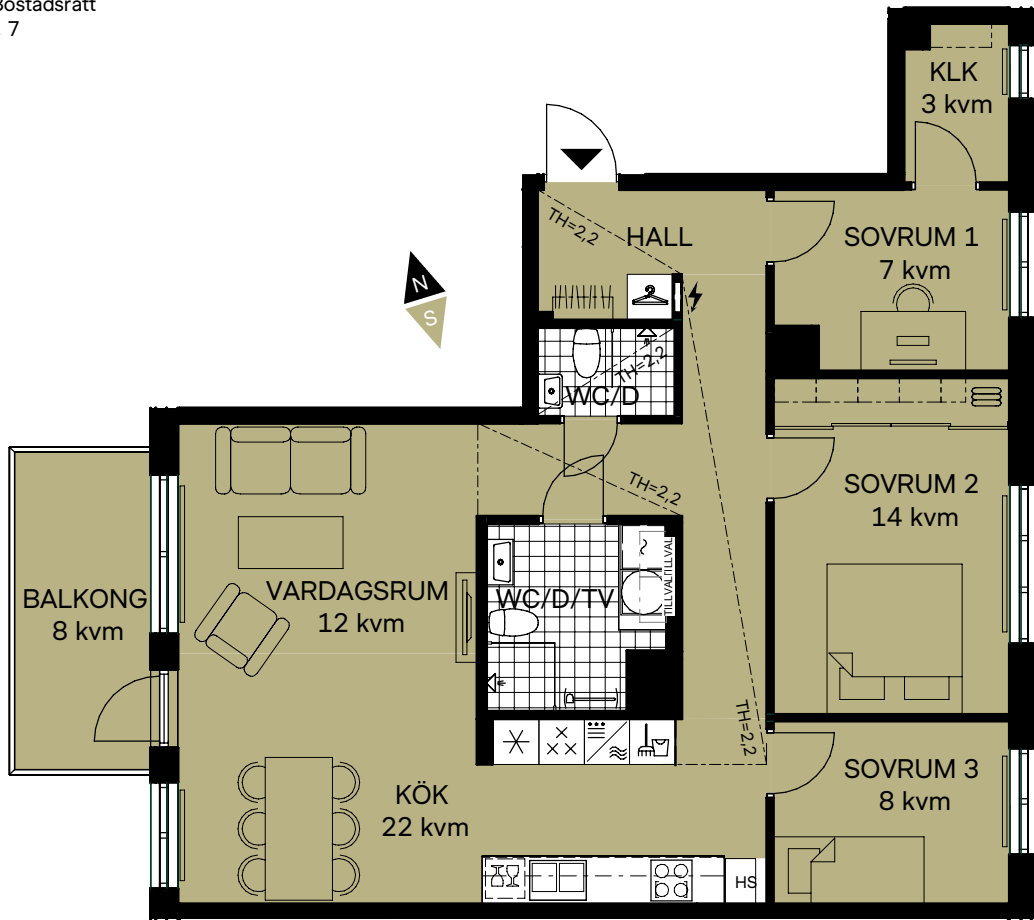

	Diskmaskin		Klädförvaring
	Inbyggnadshäll		Linneskåp
	Kylskåp		Städsåp
	Frys		Elcentral
	Högsåp med ugn/micro		Radiator
	Översåp		Förstärkt vägg för upphängning av TV
	Duschvägg		HS Högsåp
	Tvättmaskin		BH Bröstningshöjd
	Torktumlare		LT Lutande tak
	Handduktork (tillval)		

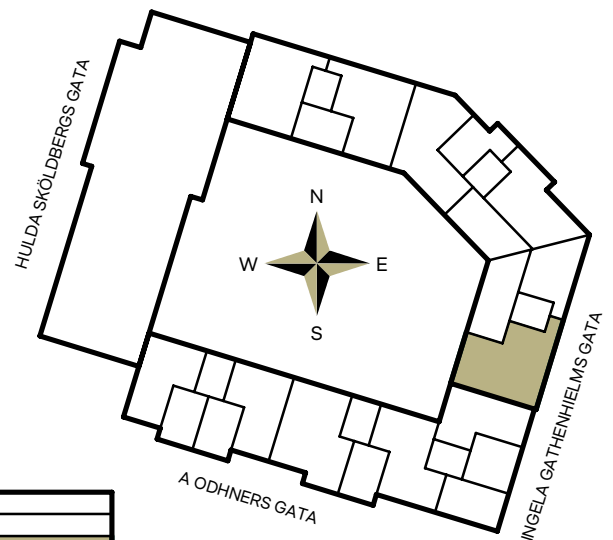

Takhöjd LGH 2X-XXXX, TH=2,5m om inget annat anges.
 Takhöjd LGH 3X-XXXX, TH=2,6m om inget annat anges.
 Lokala försänkningar i innertak kan förekomma.
 Bröstningshöjd 0,6m om inget annat anges.
 Kvadratmeter är cirka.
 Mått anges i meter.
 All inredning monteras enligt planritning.
 Gräns för upplåten mark - - - - -

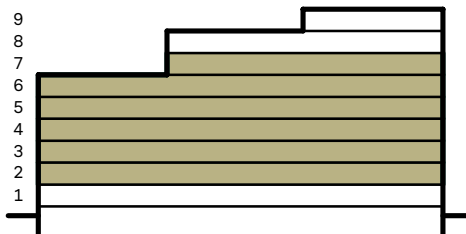

SKALA 1:100



Reservation för eventuella ändringar och ytavvikelser.
 Datum: 2025-01-28 Revidering datum: 2026-03-24