

Explora i Södra Änggården

70 kvm


3 rum och kök

BRF: Explora Vision

Lgh: 31-1101, 31-1201, 31-1301, 31-1401, 31-1501



Upplåtelseform: Bostadsrätt

Plan: 2, 3, 4, 5, 6

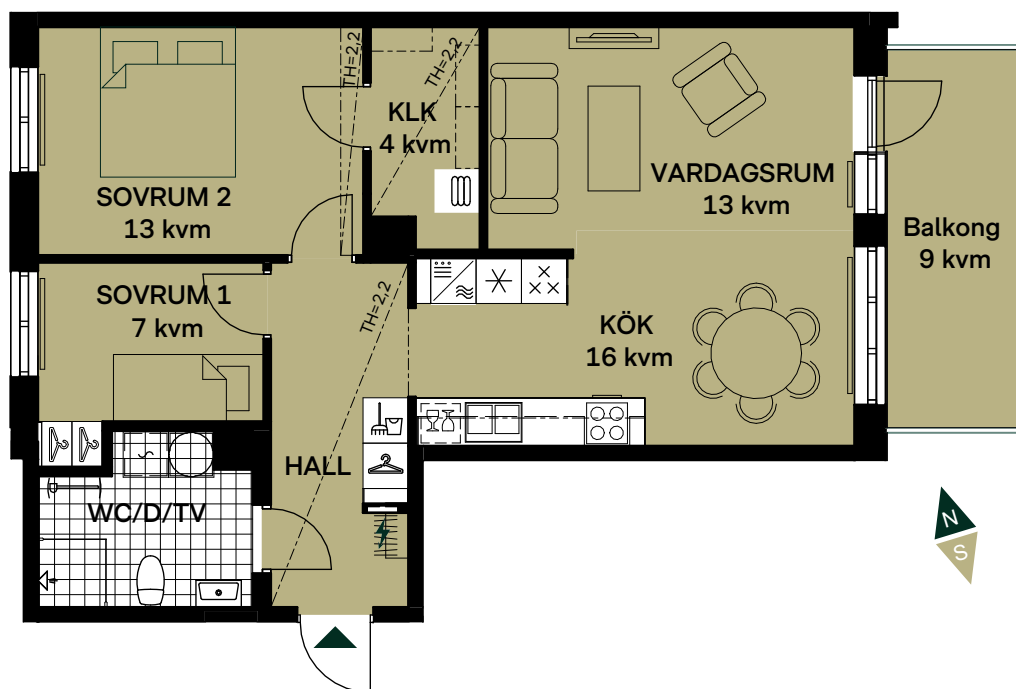


	Diskmaskin		Klädförvaring
	Inbygggnadshäll		Linneskåp
	Kylskåp		Städsåp
	Frys		Elcentral
	Högsåp med ugn/micro		Radiator
	Översåp		Förstärkt vägg för upphängning av TV
	Duschvägg	HS	Högsåp
	Tvättmaskin	BH	Bröstningshöjd
	Torktumlare	LT	Lutande tak
	Handduktork (tillval)		

Takhöjd LGH 2X-XXXX, TH=2,5m om inget annat anges.
Takhöjd LGH 3X-XXXX, TH=2,6m om inget annat anges.
Lokala försänkningar i innertak kan förekomma.
Bröstningshöjd 0,6m om inget annat anges.
Kvadratmeter är cirka.
Mått anges i meter.
All inredning monteras enligt planritning.
Gräns för upplåten mark

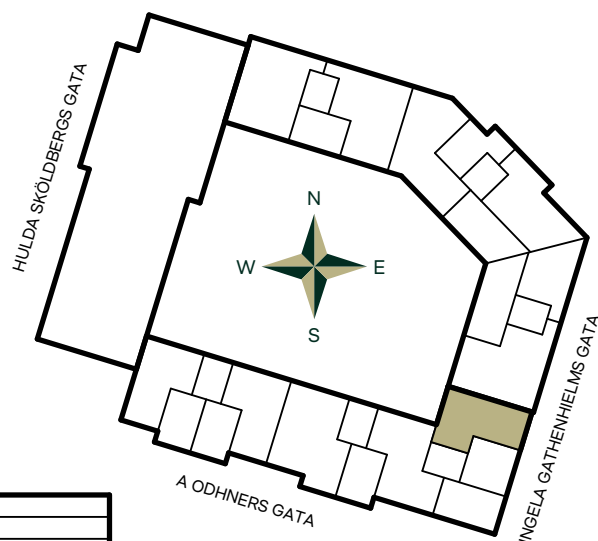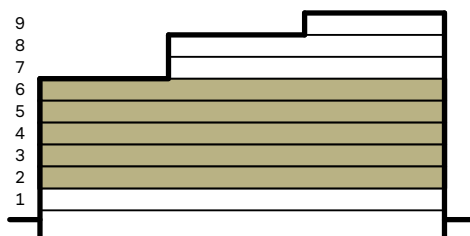

SKALA 1:100

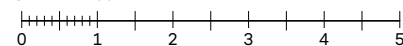

Reservation för eventuella ändringar och ytavvikelser.
Datum: 2025-01-28