

Explora i Södra Änggården

102 kvm




4 rum och kök

BRF: Explora Vision
Lgh: 32-1103, 32-1203, 32-1303, 32-1403
Upplåtelseform: Bostadsrätt
Plan: 2, 3, 4, 5



	Diskmaskin		Klädförvaring
	Inbygggnadshäll		Linneskåp
	Kylskåp		Städsåp
	Frys		Elcentral
	Högsåp med ugn/micro		Radiator
	Översåp		Förstärkt vägg för upphängning av TV
	Duschvägg		HS Högsåp
	Tvättmaskin		BH Brösthöjd
	Torktumlare		LT Lutande tak
	Handdukstork (tillval)		

Takhöjd LGH 2X-XXXX, TH=2,5m om inget annat anges.
Takhöjd LGH 3X-XXXX, TH=2,6m om inget annat anges.
Lokala försänkningar i innertak kan förekomma.
Brösthöjd 0,6m om inget annat anges.
Kvadratmeter är cirka.
Mått anges i meter.
All inredning monteras enligt planritning.
Gräns för upplåten mark

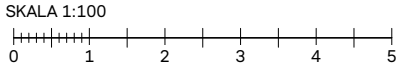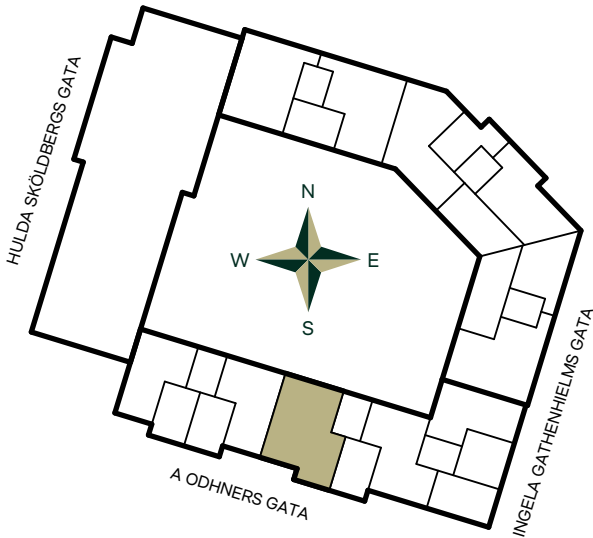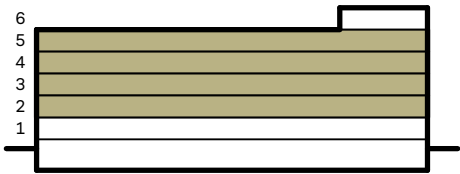

Reservation för eventuella ändringar och ytvavikelser.
Datum: 2025-01-28

Explora i Södra Änggården

102 kvm


2+1 rum och kök

BRF: Explora Vision

Lgh: 32-1103, 32-1203, 32-1303, 32-1403 (Möjlig planlösning)



Upplåtelseform: Bostadsrätt

Plan: 2, 3, 4, 5

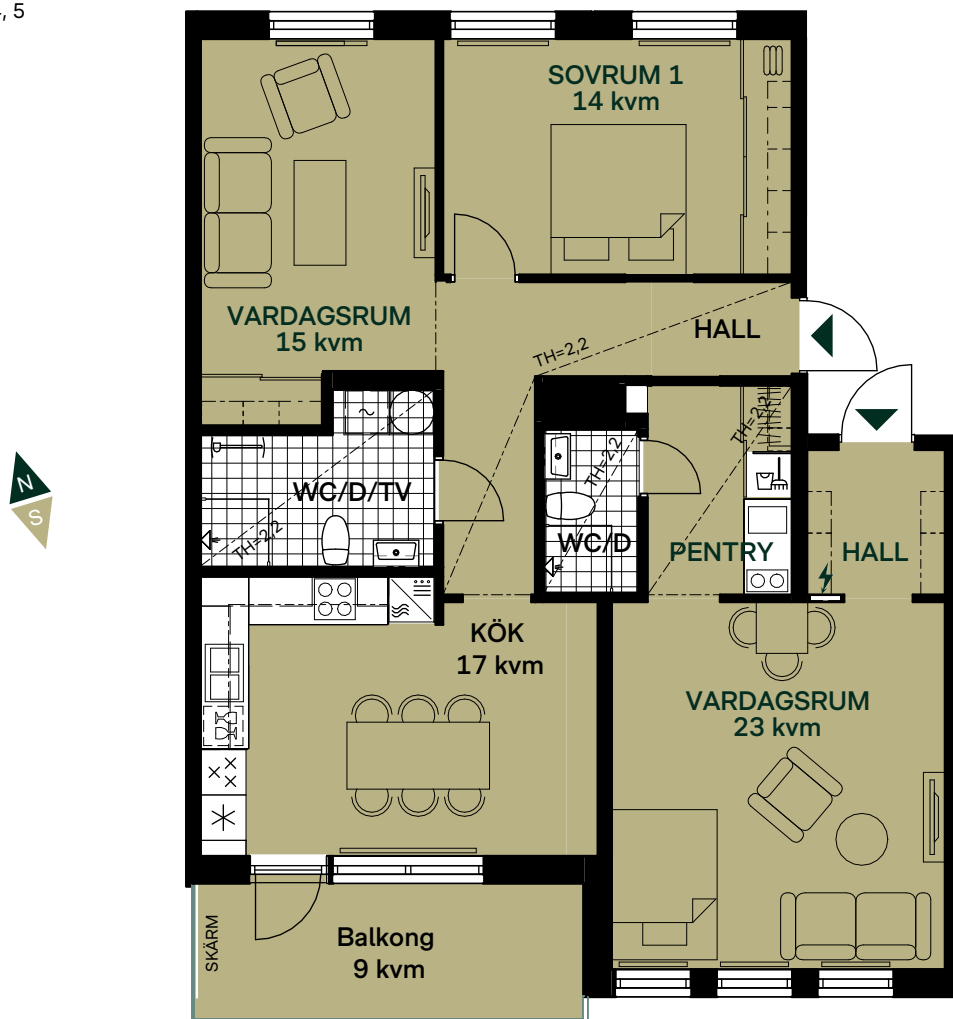


	Diskmaskin		Klädförvaring
	Inbyggadshäll		Linneskåp
	Kylskåp		Städsåp
	Frys		Elcentral
	Högsåp med ugn/micro		Radiator
	Översåp		Förstärkt vägg för upphängning av TV
	Duschvägg	HS	Högsåp
	Tvättmaskin	BH	Bröstningshöjd
	Torktumlare	LT	Lutande tak
	Handdukstork (tillval)		

Takhöjd LGH 2X-XXXX, TH=2,5m om inget annat anges.
Takhöjd LGH 3X-XXXX, TH=2,6m om inget annat anges.
Lokala försänkningar i innertak kan förekomma.
Bröstningshöjd 0,6m om inget annat anges.
Kvadratmeter är cirka.
Mått anges i meter.
All inredning monteras enligt planritning.
Gräns för upplåten mark

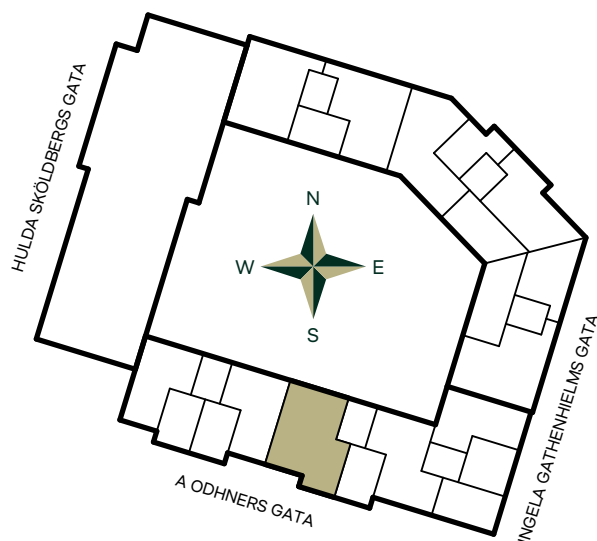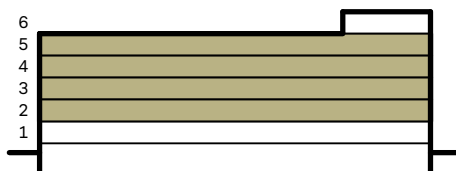

SKALA 1:100

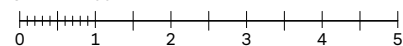

Reservation för eventuella ändringar och ytavvikelser.
Datum: 2025-01-28