

Explora i Södra Änggården

70 kvm


3 rum och kök

BRF: Explora Vision


Lgh: 33-1101, 33-1201, 33-1301, 33-1401

Upplåtelseform: Bostadsrätt


Plan: 2, 3, 4, 5

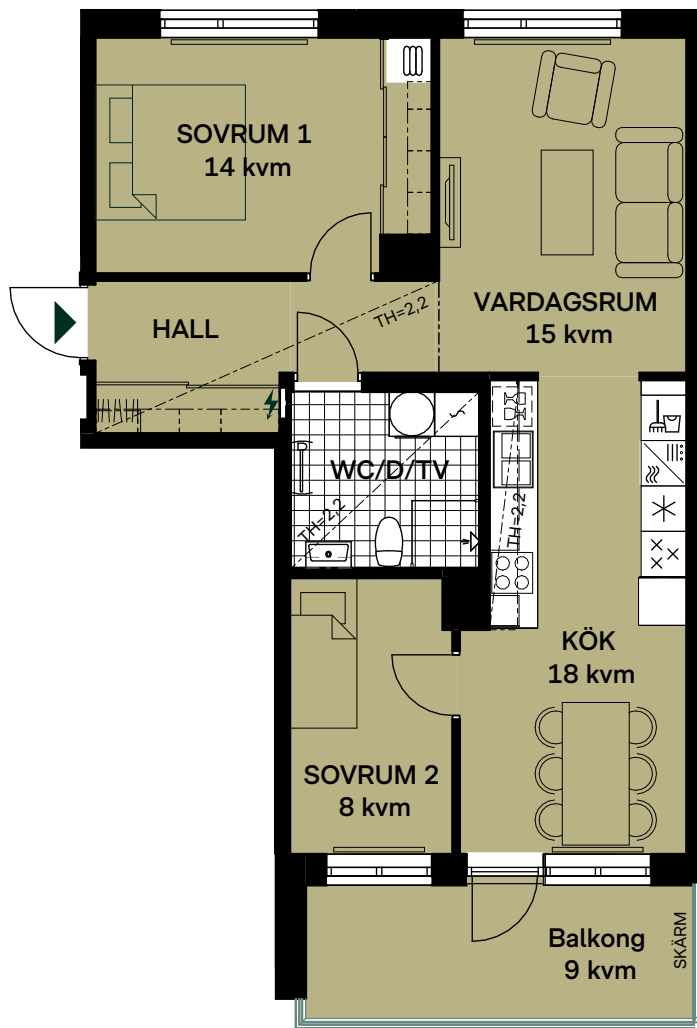


	Diskmaskin		Klädförvaring
	Inbyggnadshäll		Linneskåp
	Kylskåp		Städsåp
	Frys		Elcentral
	Högsåp med ugn/micro		Radiator
	Översåp		Förstärkt vägg för upphängning av TV
	Duschvägg		HS Högsåp
	Tvättmaskin		BH Brösthöjd
	Torktumlare		LT Lutande tak
	Handdukstork (tillval)		

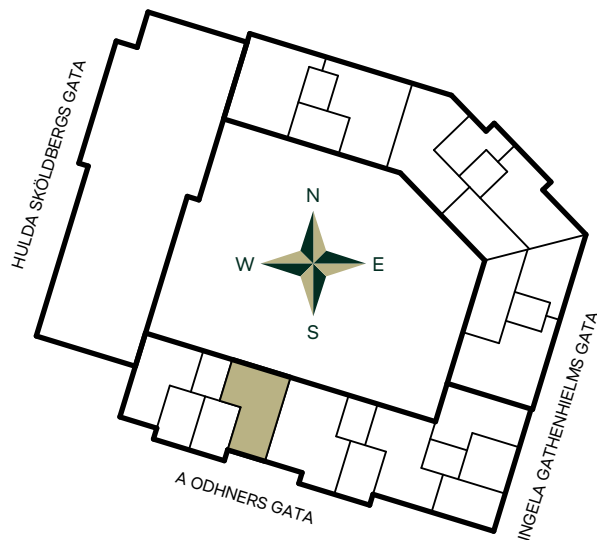

Takhöjd LGH 2X-XXXX, TH=2,5m om inget annat anges.
 Takhöjd LGH 3X-XXXX, TH=2,6m om inget annat anges.
 Lokala försänkningar i innertak kan förekomma.
 Brösthöjd 0,6m om inget annat anges.
 Kvadratmeter är cirka.
 Mått anges i meter.
 All inredning monteras enligt planritning.
 Gräns för upplåten mark

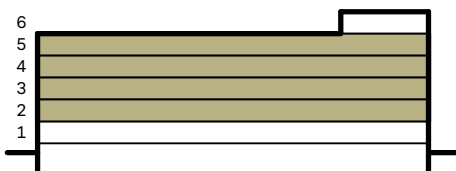

SKALA 1:100

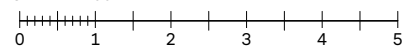

Reservation för eventuella ändringar och ytavvikelser.
 Datum: 2025-01-28