


Kryddan II i Södra Ekkällan

40 kvm



2 Rum och kök

Trapphus 3: Bataljonsgatan 22
Lgh: 3-1002
Våning: 1

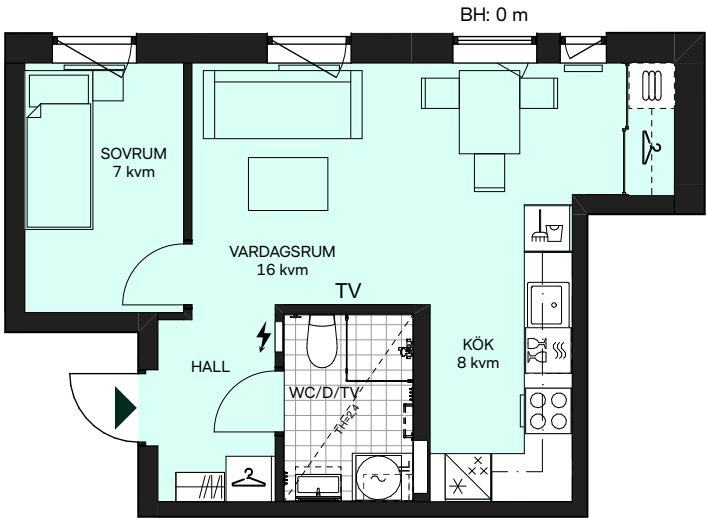

Takhöjd, TH=2,5 m om inget annat anges.
Bröstningshöjd BH=0,6 m om inget annat anges.
Mått anges i meter.
Kvadratmeter är cirka.
All fast inredning monteras enligt planritning.
Separata lägenhetsförråd finns i källaren.
Gräns för upplåten mark: - - - - -

	Tvättmaskin		Diskmaskin
	Torktumlare		Diskmaskin med mikro ovan
	Städskåpsinredning		Induktionshäll
	Städskåp		Induktionshäll med ugn
	Kapphylla		Frys
	Elcentral		Kylskåp
	Handduktork, tillval		Högsåp med ugn / mikro
	Radiator		Mikrovågsugn
	Klädförvaring		Överskåp i kök
	Bröstningshöjd		Stånglängd inom förvaring
	Inspektionslucka		Överskåp i badrum (tillval)
	Linneskåp/Skafferier		Duschvägg, raka svängbara skärmar
	Linneskåpsinredning		Kommod (tillval storlek)
	Förstärkt vägg för upphängning av TV		Högsåp (tillval)

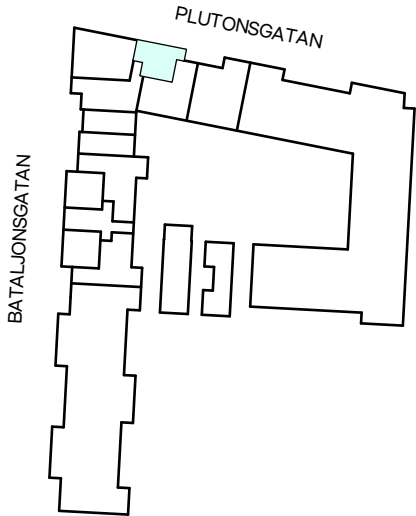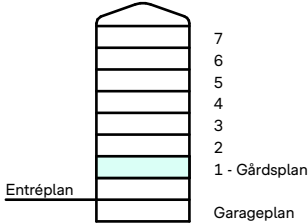

SKALA 1:100
0 1 2 3 4 5
Reservation för eventuella ändringar och ytavvikelser.
Datum: 2025-02-26