


Kryddan II i Södra Ekkällan

102 kvm

4 Rum och kök

Trapphus 3: Bataljonsgatan 22
Lgh: 3-1103, 3-1203, 3-1303, 3-1403
Våning: 2, 3, 4 & 5

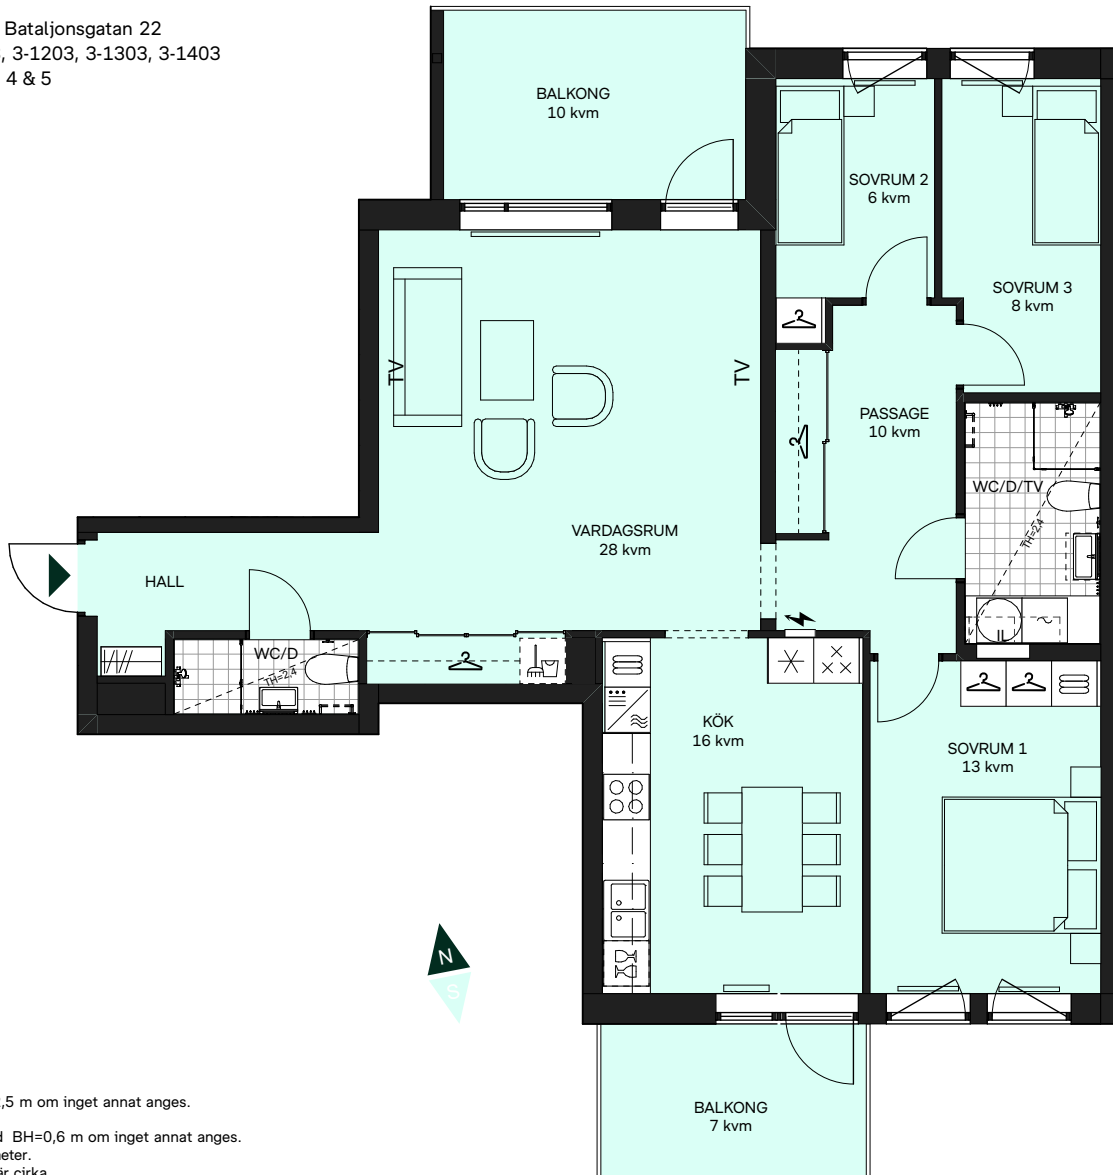

Takhöjd, TH=2,5 m om inget annat anges.

Bröstningshöjd BH=0,6 m om inget annat anges.

Mått anges i meter.



Kvadratmeter är cirka.

All fast inredning monteras enligt planritning.

Separata lägenhetsförråd finns i källaren.

Gräns för upplåten mark: - - - - -

	Tvättmaskin		Diskmaskin
	Torktumlare		Diskmaskin med mikro ovan
	Städskåpsinredning		Induktionshäll
	Städskåp		Induktionshäll med ugn
	Kapphylla		Frys
	Elcentral		Kylskåp
	Handduktork, tillval		Högskåp med ugn / mikro
	Radiator		Mikrovågsugn
	Klädförvaring		Överskåp i kök Stänglängd inom förvaring Överskåp i badrum (tillval)
BH	Bröstningshöjd		Duschvägg, raka svängbara skärmar
IL	Inspektionsslucka		Kommod (tillval storlek)
	Linneskåp/Skafferi		Högskåp (tillval)
	Linneskåpsinredning		
	Förstärkt vägg för upphängning av TV		

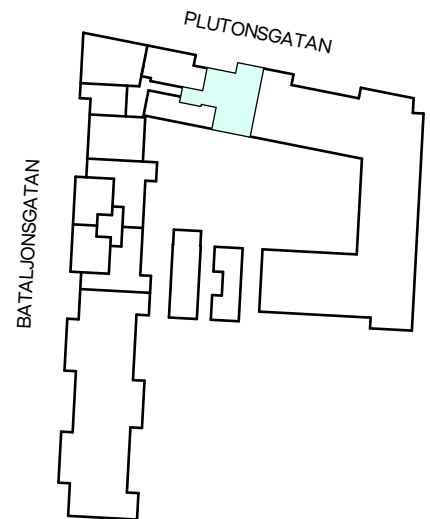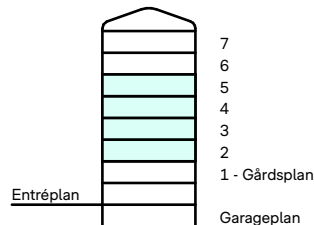

SKALA 1:100



Reservation för eventuella ändringar och ytavvikelser.
Datum: 2025-02-26