


Kryddan II i Södra Ekkällan

82 kvm



3 Rum och kök

Trapphus 3: Bataljonsgatan 22
Lgh: 3-1105, 3-1205, 3-1305
Våning: 2, 3 & 4

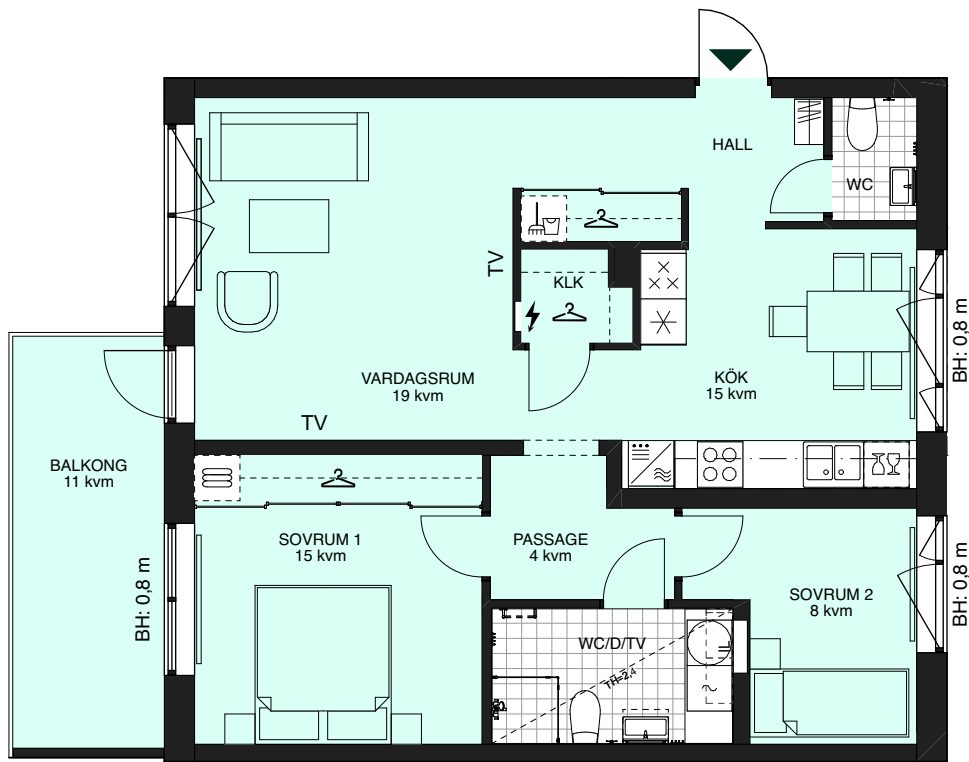

Takhöjd, TH=2,5 m om inget annat anges.
Bröstningshöjd BH=0,6 m om inget annat anges.
Mått anges i meter.
Kvadratmeter är cirka.
All fast inredning monteras enligt planritning.
Separata lägenhetsförråd finns i källaren.
Gräns för upplåten mark:

- | | | | |
|--|--------------------------------------|--|-----------------------------------|
| | Tvättmaskin | | Diskmaskin |
| | Torktumlare | | Diskmaskin med mikro ovan |
| | Städskåpsinredning | | Induktionshäll |
| | Städskåp | | Induktionshäll med ugn |
| | Kapphylla | | Frys |
| | Elcentral | | Kylskåp |
| | Handdukstork, tillval | | Högsåp med ugn / mikro |
| | Radiator | | Mikrovågsugn |
| | Klädförvaring | | Överskåp i kök |
| | Bröstningshöjd | | Stånglängd inom förvaring |
| | Inspektionslucka | | Överskåp i badrum (tillval) |
| | Linneskåp/Skaffer | | Duschvägg, raka svängbara skärmar |
| | Linneskåpsinredning | | Kommod (tillval storlek) |
| | Förstärkt vägg för upphängning av TV | | Högsåp (tillval) |

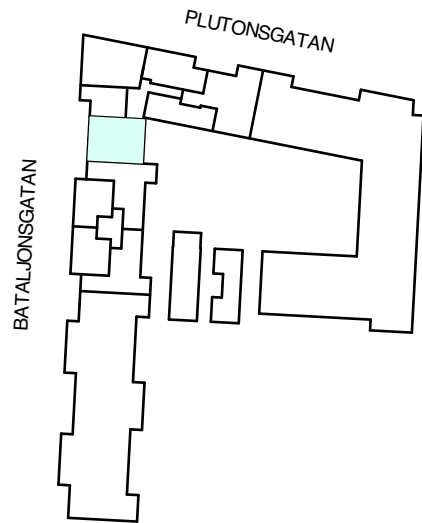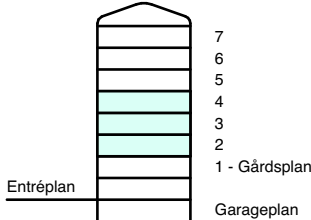

SKALA 1:100
0 1 2 3 4 5
Reservation för eventuella ändringar och ytavvikelser.
Datum: 2025-02-26