

Fjärilshusen i Ormbacka

Tomtyta: cirka 265 kvm

Hus: 207
Upplåtelseform: Äganderätt
Husarea: 158 kvm

- 
- Trätrall med trappsteg (ej redovisad läggning)

Trätrall (ej redovisad läggning)

Busktyta - Häck

Gräs

Makadamyta

Planteringsyta

Stenmjöl (marksten som tillval)

Slänt

Litet träd

Laddbox för elbil

Belysningsarmatur i skärmtak eller på fasad

Kantstöd

Entré

Skärmvägg


Spaljé (del av carport)

Tomtgräns

SR Stuprör

ML Markmätarskåp med laddfunktion för elbil

BR Brunn

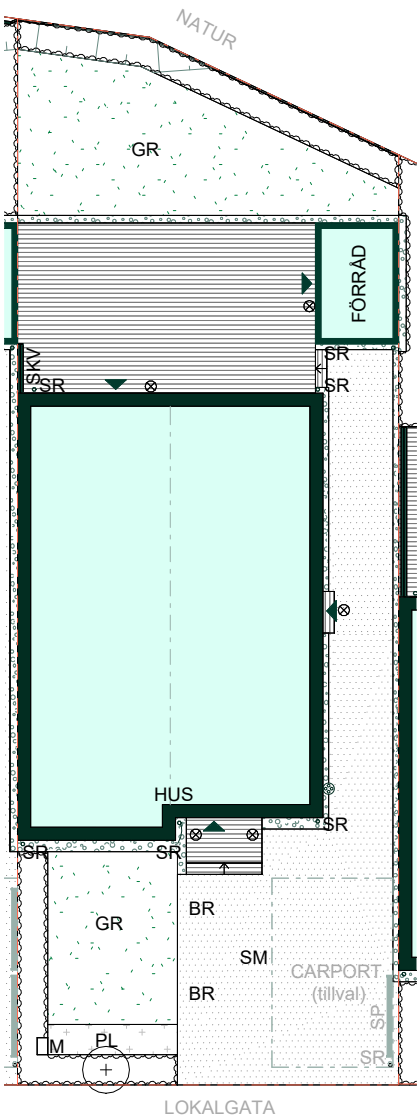

Avvikelser kan förekomma då vi kommer anpassa oss till höjderna i området.

Tomten sluttar från huset för erforderlig vattenavrinning.

Området är under projektering och ändringar kan förekomma

SKALA 1:200

Reservation för eventuella ändringar och ytavvikelser.
Datum: 2024-12-17 Revidering datum: 2025-03-21