
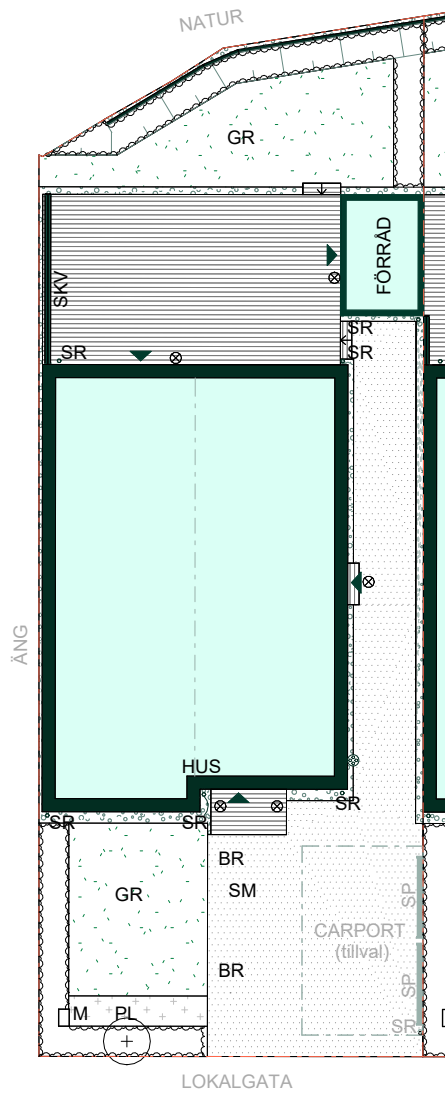


Fjärilshusen i Ormbacka

Tomtyta: cirka 265 kvm

Hus: 209
Upplåtelseform: Äganderätt
Husarea: 158 kvm

-
- Trätrall med trappsteg (ej redovisad läggning)

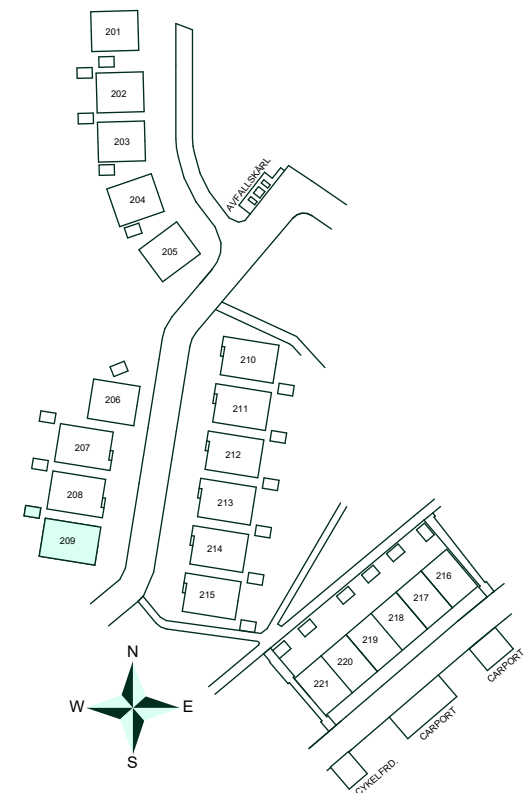

Avvikelser kan förekomma då vi kommer anpassa oss till höjderna i området.

Tomten sluttar från huset för erforderlig vattenavrinning.

Området är under projektering och ändringar kan förekomma

SKALA 1:200

0 2 4 6 8 10

Reservation för eventuella ändringar och ytavvikelser.
Datum: 2024-12-17 Revidering datum: 2025-03-21