

Fjärilshusen i Ormbacka

Tomtyta: cirka 290 kvm

Hus: 210
Upplåtelseform: Äganderätt
Husarea: 158 kvm

- 

Trätrall med trappsteg (ej redovisad läggning)
- 

Trätrall (ej redovisad läggning)
- 

Buskyta - Häck
- 

Gräs
- 

Makadamyta
- 

Planteringsyta
- 

Stenmjöl (marksten som tillval)
- 

Litet träd
- 

Laddbox för elbil
- 

Belysningsarmatur i skärmtak eller på fasad
- 

Entré
- 

SKV
- 

Skärmvägg
- 

SP
- 

Spaljé (del av carport)
- 

R
- 



Räcke
- 

Tomtgräns
- SR

Stuprör
- M

Markmätarskåp
- BR

Brunn

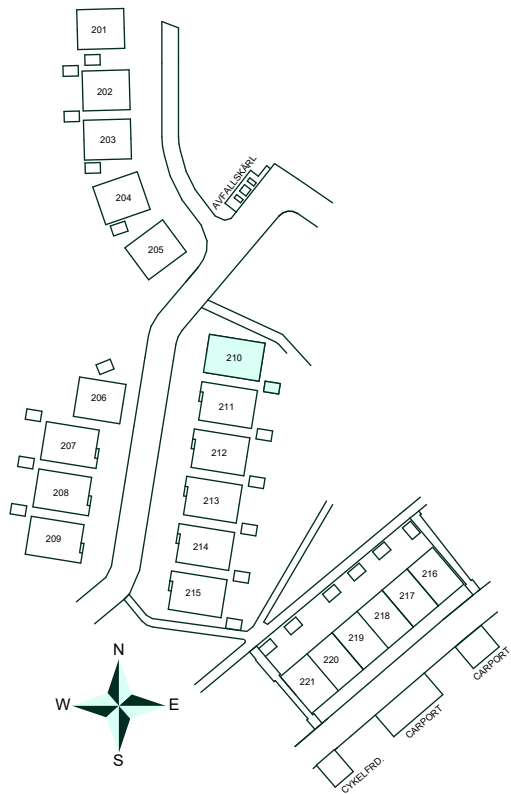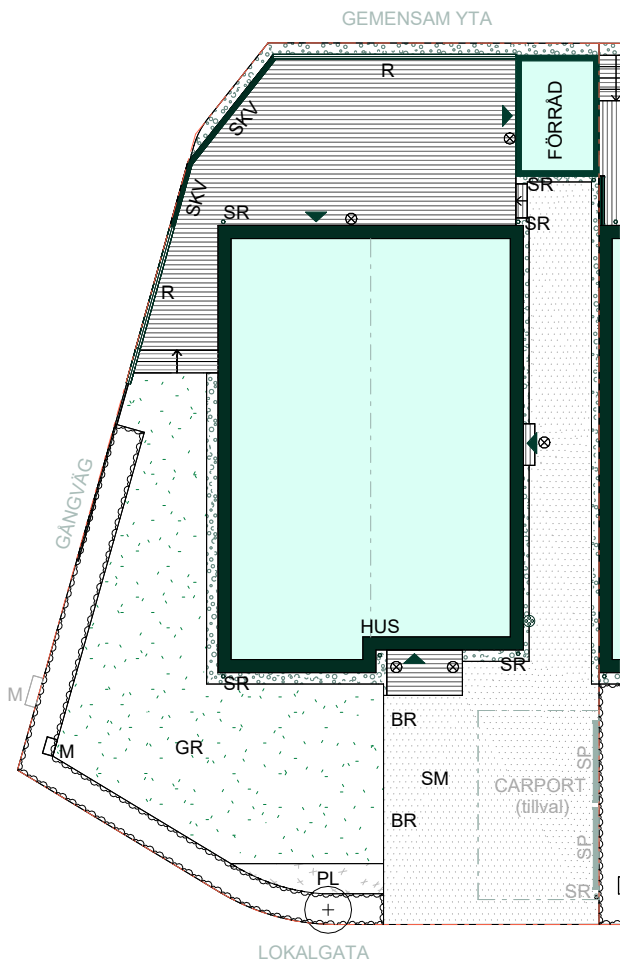

Avvikelser kan förekomma då vi kommer anpassa oss till höjderna i området.

Tomten sluttar från huset för erforderlig vattenavrinning.

Området är under projektering och ändringar kan förekomma

SKALA 1:200

0 2 4 6 8 10

Reservation för eventuella ändringar och ytavvikelser.
Datum: 2024-12-17 Revidering datum: 2025-03-21