

Fjärilshusen i Ormbacka

Tomtyta: cirka 230 kvm

Hus: 211  
Upplåtelseform: Äganderätt  
Husarea: 158 kvm

- 

Trätrall (ej redovisad läggning)
- 

Buskya - Häck
- 

Gräs
- 

Makadamyta
- 

Planteringsyta
- 

Stenmjöl (marksten som tillval)
- 

Litet träd
- 

Laddbox för elbil
- 

Belysningsarmatur i skärmtak eller på fasad
- 

Entré
- 

Skärmvägg
- 

Spaljé (del av carport)
- 



Räcke
- 

Tomtgräns
- SR

Stuprör
- M

Markmätarskåp
- BR

Brunn

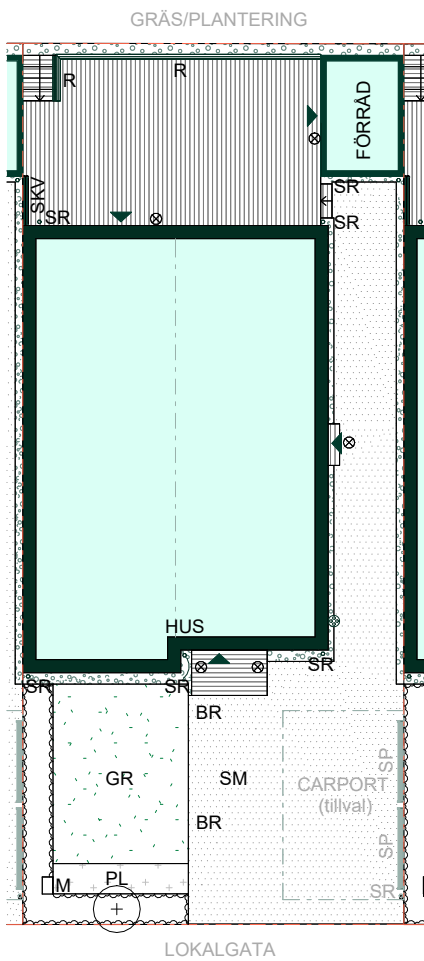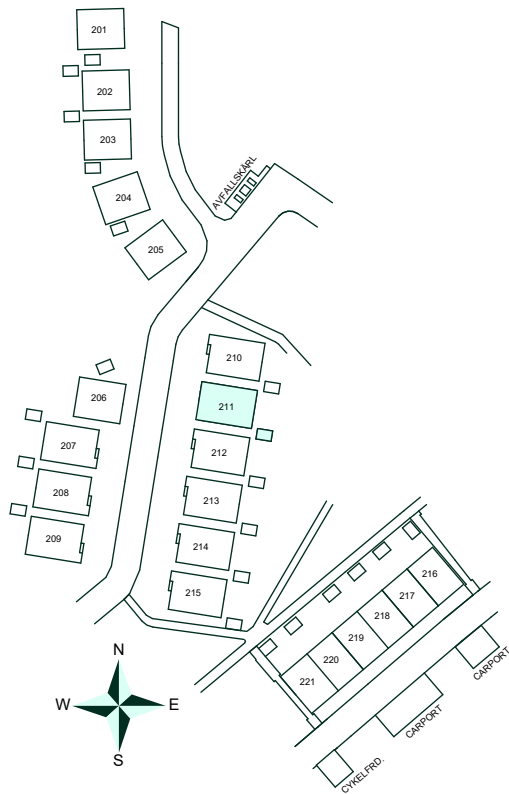

Avvikelser kan förekomma då vi kommer anpassa oss till höjderna i området.

Tomten sluttar från huset för erforderlig vattenavrinning.

Området är under projektering och ändringar kan förekomma

SKALA 1:200



Reservation för eventuella ändringar och ytavvikelser.  
Datum: 2024-12-17    Revidering datum: 2025-03-21