

Seminariet II i Luthagen

111 kvm (varav 20 kvm etage)


3 rum och kök + etage

Hus: 2

Lgh: 2-1-1401

Upplåtelseform: Bostadsrätt



Plan: 4

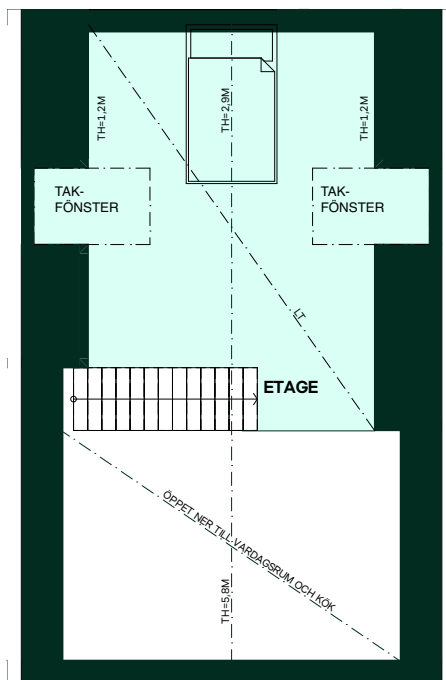

- Diskmaskin
- Induktionshäll
- Frys
- Kylskåp
- Högskåp med ugn / mikro
- Duschvägg, raka svängbara skärmar
- Duschvägg, rak svängbar skärm
- Torktumlare
- Tvättmaskin
- Klädförvaring
- Linneförvaring
- Städ förvaring
- Kapphylla
- Elcentral
- Handdukstork, tillval
- Radiator
- IL Inspektionslucka
- BH Bröstningshöjd
- Tillvalsvägg
- TV Förstärkt vägg för upphängning av TV
- Överskåp i kök
Stänglängd inom förvaring
Överskåp i badrum(tillval)
- ÖV Överhäng, skiva på låg vägg
- INST Synlig installation i tak
- LF Låg förvaringsdel i skjutdörrs-garderob pga. lutande tak
- Lokal försänkning i tak eller annan anvisning om takhöjd, LT= Lutande tak



NOCKHÖJD: 5,8M

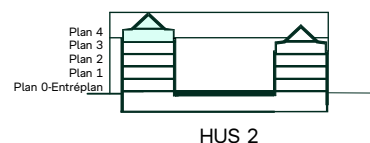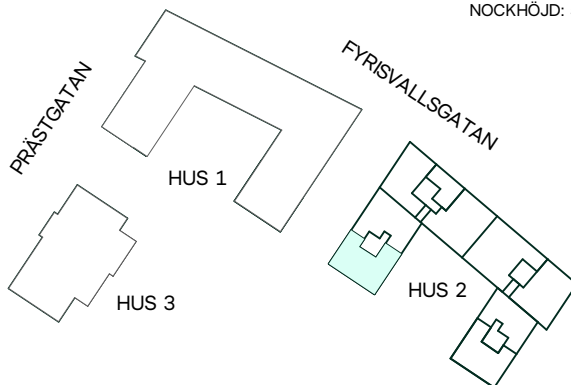

HUS 2



SKALA 1:100




Reservation för eventuella ändringar och ytavvikelser.
Datum: 2025-03-12

Takhöjd, TH=2,5M om inget annat anges.
Lokala försänkningar i innertak kan förekomma.
Bröstningshöjd 0,6 m om inget annat anges.
Kvadratmeter är cirka.
Mått anges i meter.
All inredning monteras enligt planritning.


Seminariet II i Luthagen

111 kvm (varav 20 kvm etage)
3 rum och kök + etage


Hus: 2
Lgh: 2-1-1401
Upplåtelseform: Bostadsrätt
Plan: 4

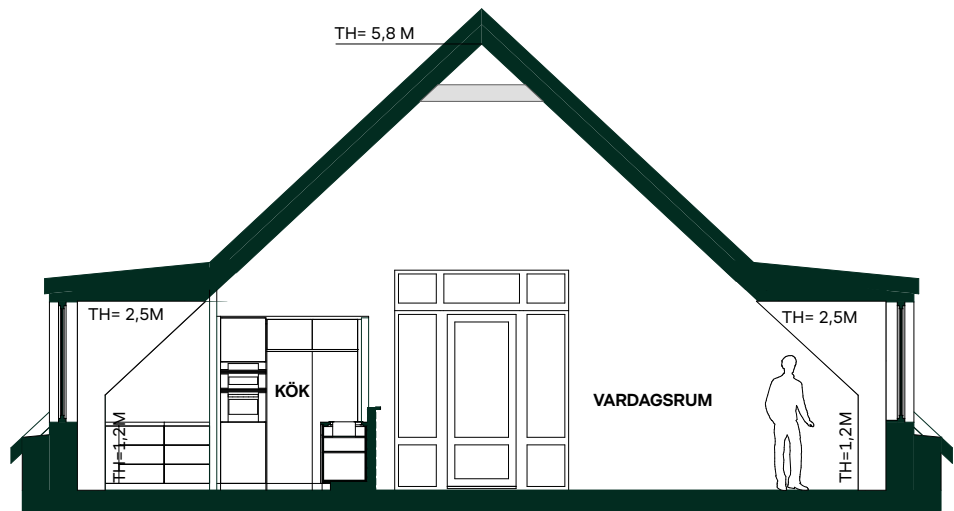


Sektion A, genom kök och vardagsrum

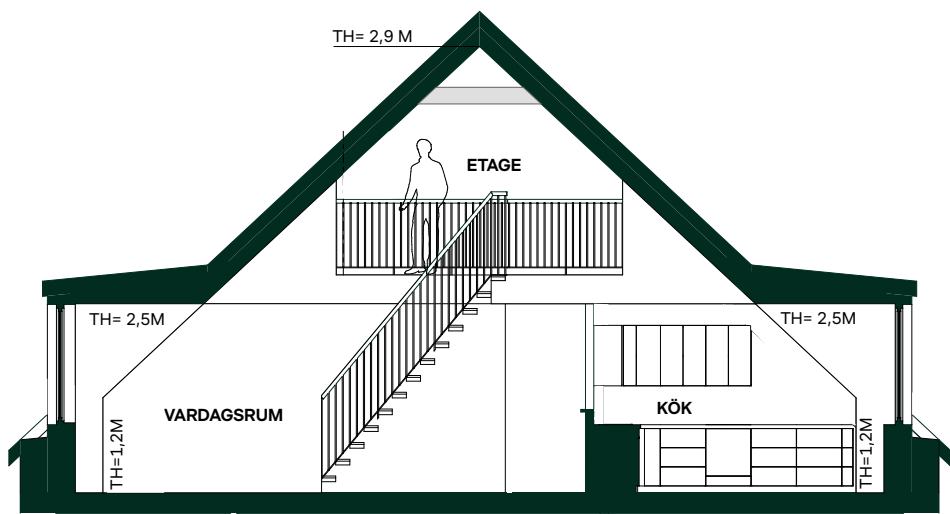

Sektion B, genom vardagsrum och kök

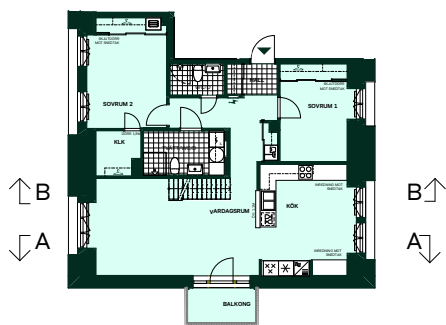

Kök är ritade schematiskt, indelning av luckor och lådor och annan utrustning visas illustrativt.

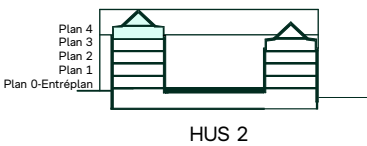

Reservation för eventuella ändringar och ytavvikelser.
Datum: 2025-03-12