

Seminariet II i Luthagen

115 kvm (varav 18 kvm etage)

3 rum och kök + etage

Hus: 2


Lgh: 2-1-1402

Upplåtelseform: Bostadsrätt

Plan: 4

-  Diskmaskin
-  Induktionshäll
-  Frys
-  Kylskåp
-  Högsåp med ugn / mikro
-  Duschvägg, raka svängbara skärmar
-  Duschvägg, rak svängbar skärm
-  Torktumlare
-  Tvättmaskin
-  Klädförvaring
-  Linneförvaring
-  Städförvaring
-  Kapphylla
-  Elcentral
-  Handdukstork, tillval
-  Radiator
-  IL Inspektionslucka
-  BH Bröstningshöjd
-  Tillvalsvägg
-  TV Förstärkt vägg för upphängning av TV
-  Överskåp i kök
Stånglängd inom förvaring
Överskåp i badrum(tillval)
-  ÖV Överhäng, skiva på låg vägg
-  INST Synlig installation i tak
-  LF Låg förvaringsdel i skjutdörrs-garderob pga. lutande tak
-  Lokal försänkning i tak eller annan anvisning om takhöjd, LT= Lutande tak

Takhöjd, TH=2,5M om inget annat anges.
Lokala försänkningar i innertak kan förekomma
Bröstningshöjd 0,6 m om inget annat anges.
Kvadratmeter är cirka.
Mått anges i meter.
All inredning monteras enligt planritning.

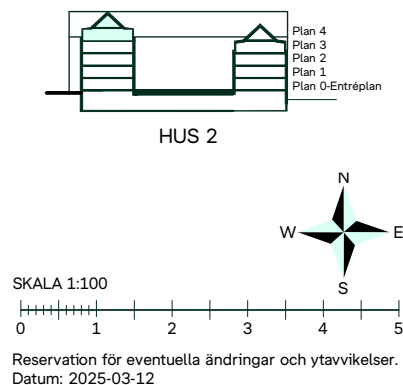

Seminariet II i Luthagen

115 kvm (varav 18 kvm etage)

3 rum och kök + etage

Hus: 2


Lgh: 2-1-1402

Upplåtelseform: Bostadsrätt



Plan: 4



Sektion A, genom kök och vardagsrum

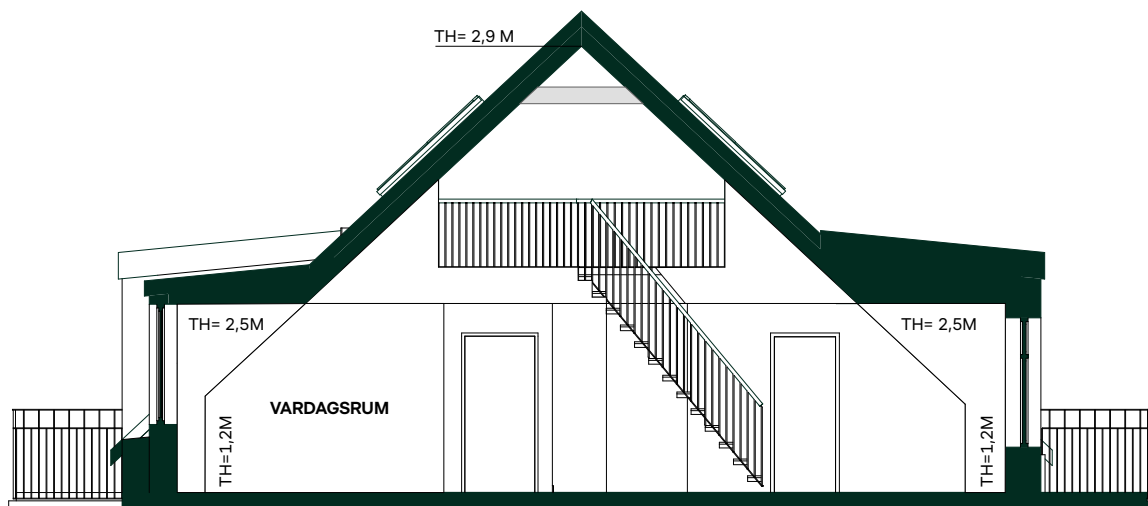

Sektion B, genom vardagsrum

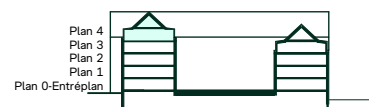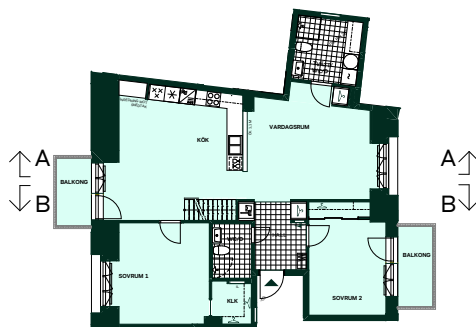

HUS 2

Kök är ritade schematiskt, indelning av luckor och lådor och annan utrustning visas illustrativt.

SKALA 1:100



Reservation för eventuella ändringar och ytavvikelser.
Datum: 2025-03-12