

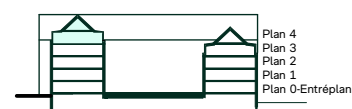
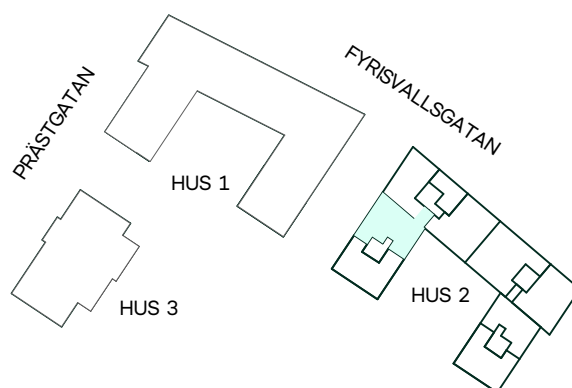


115 kvm (varav 18 kvm etage)
3 rum och kök + etage

Hus: 2
Lgh: 2-1-1402
Upplåtelseform: Bostadsrätt
Plan: 4

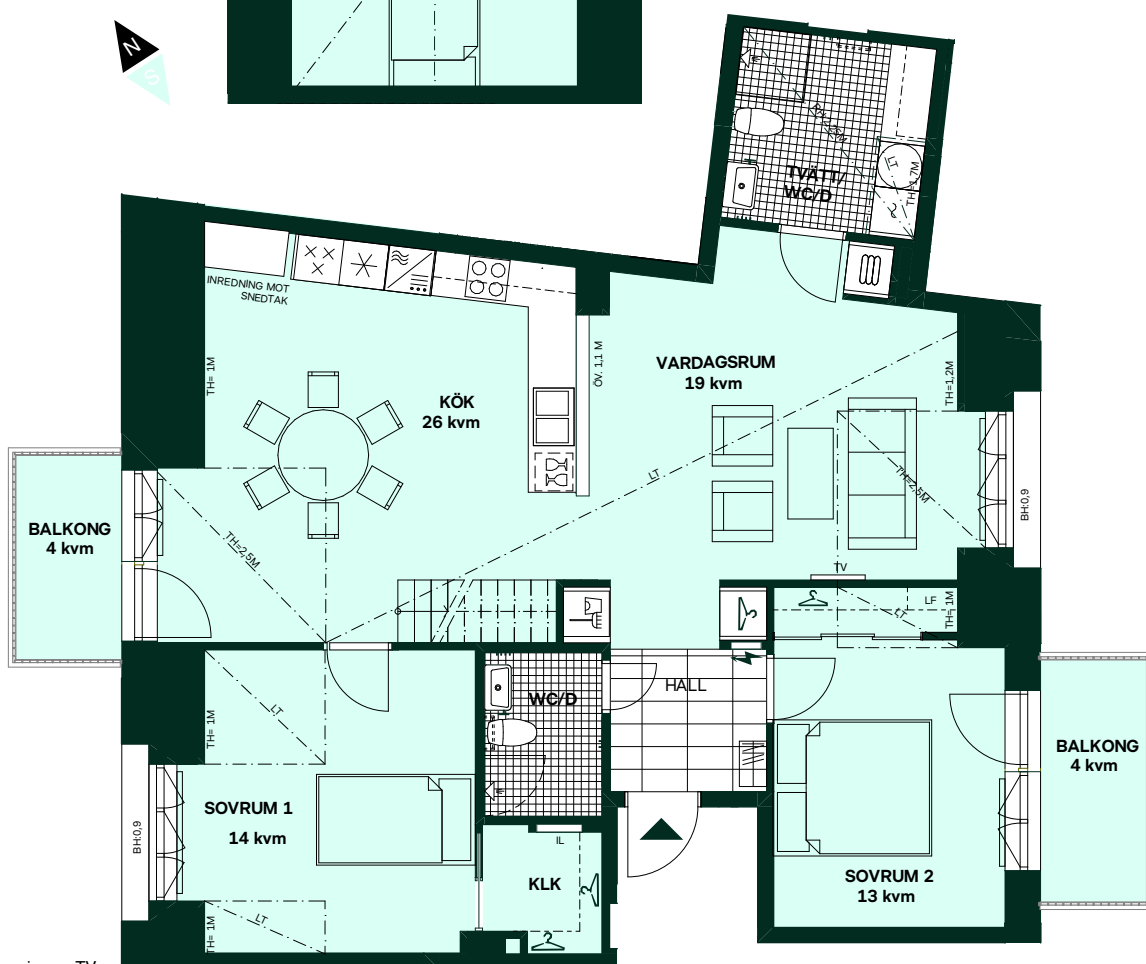

SKALA 1:100

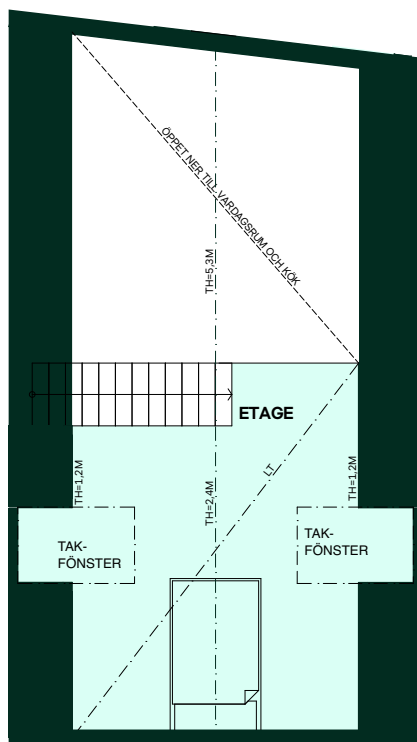

Reservation för eventuella ändringar och ytavvikelser.
Datum: 2026-08-06

- | | |
|--|---|
|  | Diskmaskin |
|  | Induktionshäll |
|  | Frys |
|  | Kylskåp |
|  | Högsåp med ugn / mikro |
|  | Duschvägg, raka svängbara skärmar |
|  | Duschvägg, rak svängbar skärm |
|  | Torktumlare |
|  | Tvättmaskin |
|  | Klädförvaring |
|  | Linneförvaring |
|  | Städförvaring |
|  | Kapphylla |
|  | Elcentral |
|  | Handdukstork, tillval |
|  | Radiator |
| IL | Inspektionslucka |
| BH | Bröstningshöjd |
|  | Tillvalsvägg |
|  | Förstärkt vägg för upphängning av TV |
|  | Överskåp i kök |
| | Stånglängd inom förvaring |
| | Överskåp i badrum(tillval) |
| ÖV | Överhäng, skiva på låg vägg |
| INST | Synlig installation i tak |
| LF | Låg förvaringsdel i skjutdörrs-garderob pga. lutande tak |
|  | Lokal försänkning i tak eller annan anvisning om takhöjd, LT= Lutande tak |

Takhöjd, TH=2,5M om inget annat anges.
Lokala försänkningar i innertak kan förekomma
Bröstningshöjd 0,6 m om inget annat anges.
Kvadratmeter är cirka.
Mått anges i meter.
Allt inredning monterat enligt planritning.


Seminariet II i Luthagen

115 kvm (varav 18 kvm etage)
3 rum och kök + etage


Hus: 2
Lgh: 2-1-1402
Upplåtelseform: Bostadsrätt
Plan: 4



Sektion A, genom kök och vardagsrum

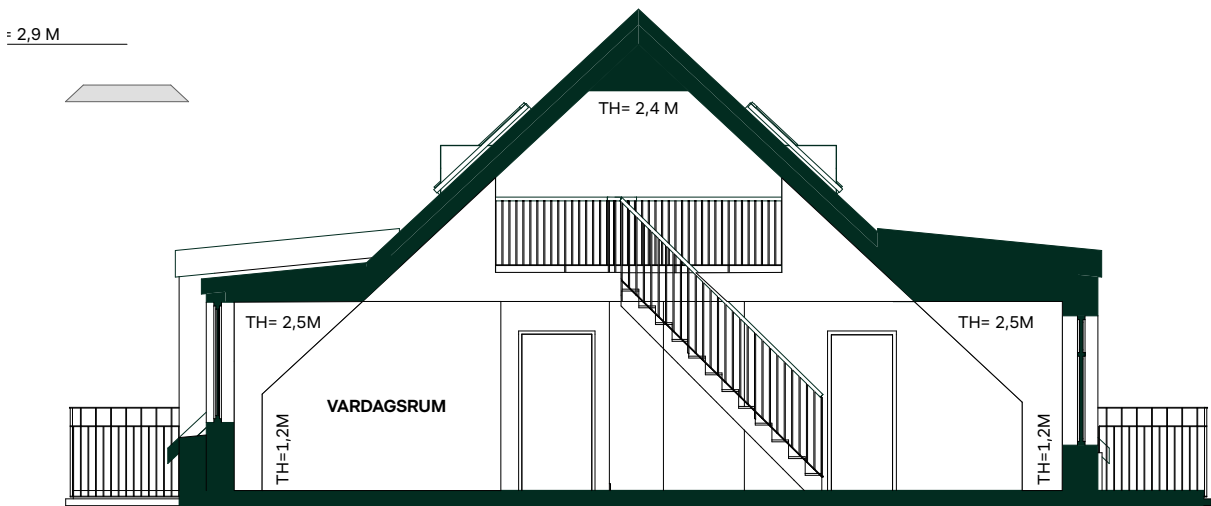

Sektion B, genom vardagsrum

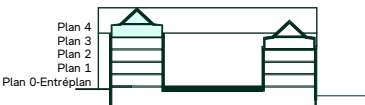

HUS 2

Kök är ritade schematiskt,
indelning av luckor och
lådor och annan utrustning
visas illustrativt.



Reservation för eventuella ändringar och ytavvikelser.
Datum: 2026-05-18