

Seminariet II i Luthagen

132 kvm (varav 31 kvm etage)


4 rum och kök + etage

Hus: 2


Lgh: 2-2-1402

Upplåtelseform: Bostadsrätt

Plan: 4


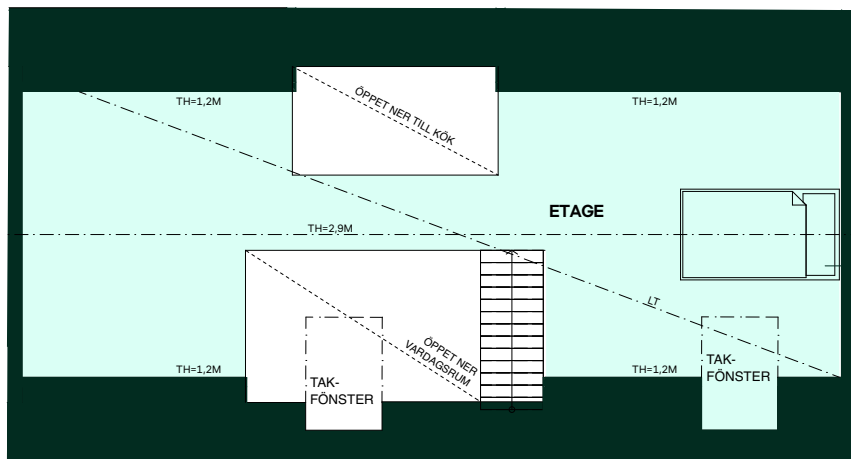


- Diskmaskin
- Induktionshäll
- Frys
- Kylskåp
- Högskåp med ugn / mikro
- Duschvägg, raka svängbara skärmar
- Duschvägg, rak svängbar skärm
- Torkumlare
- Tvättmaskin
- Klädförvaring
- Linneförvaring
- Städförvaring
- Kapphylla
- Elcentral
- Handdukstork, tillval
- Radiator
- Inspektionslucka
- BH Bröstningshöjd
- Tillvalsvägg
- TV Förstärkt vägg för upphängning av TV
- Överskåp i kök
Stänglängd inom förvaring
Överskåp i badrum(tillval)
- ÖV Överhäng, skiva på låg vägg
- INST Synlig installation i tak
- LF Låg förvaringsdel i skjutdörrs-garderob pga. lutande tak
- Lokal försänkning i tak eller annan anvisning om takhöjd, LT= Lutande tak

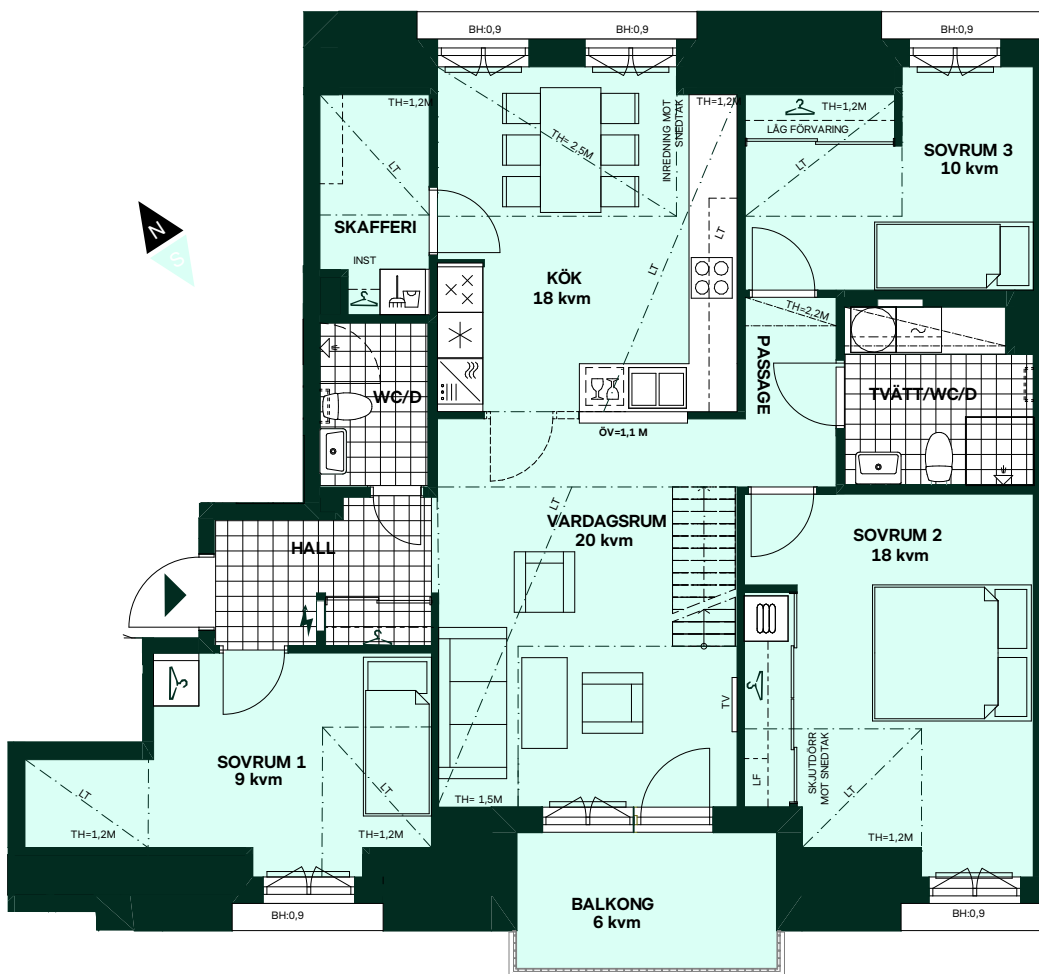

- ÖV Överhäng, skiva på låg vägg
- INST Synlig installation i tak
- LF Låg förvaringsdel i skjutdörrs-garderob pga. lutande tak
- Lokal försänkning i tak eller annan anvisning om takhöjd, LT= Lutande tak

Takhöjd, TH=2,5M om inget annat anges.
Lokala försänkningar i innertak kan förekomma
Bröstningshöjd 0,6 m om inget annat anges.
Kvadratmeter är cirka.
Mått anges i meter.
All inredning monteras enligt planritning.

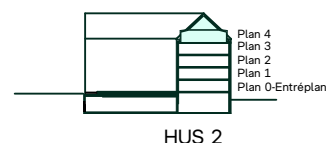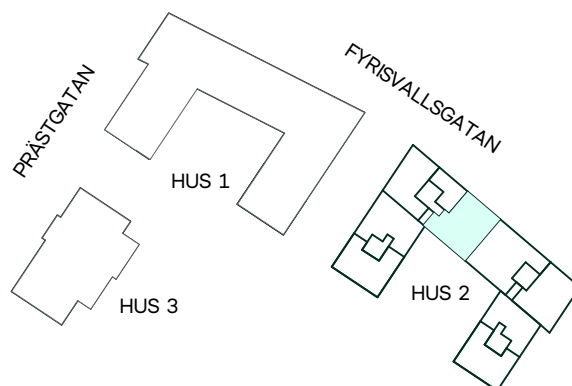

HUS 2



SKALA 1:100




Reservation för eventuella ändringar och ytavvikelser.
Datum: 2025-03-12


Seminariet II i Luthagen

132 kvm (varav 31 kvm etage)
4 rum och kök + etage


Hus: 2
Lgh: 2-2-1402
Upplåtelseform: Bostadsrätt
Plan: 4

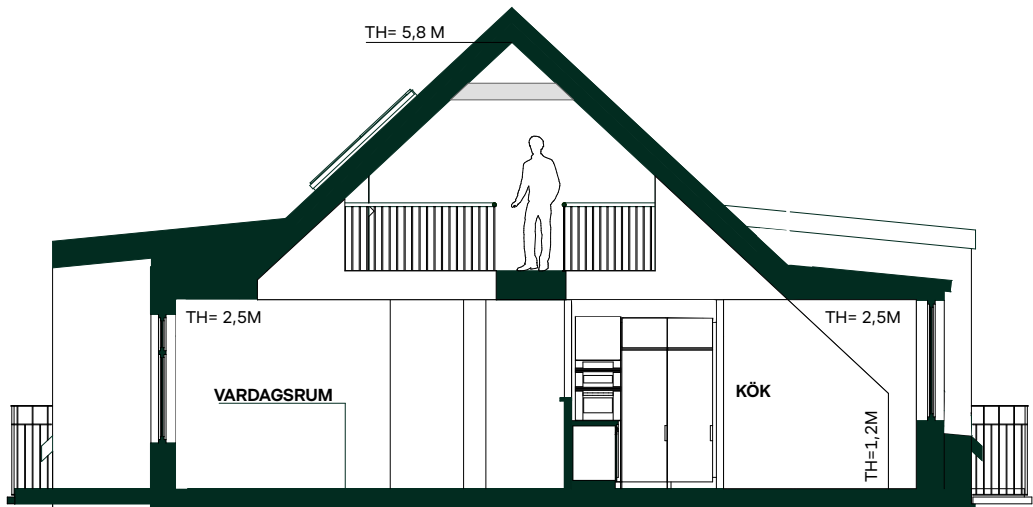


Sektion A, genom vardagsrum och kök

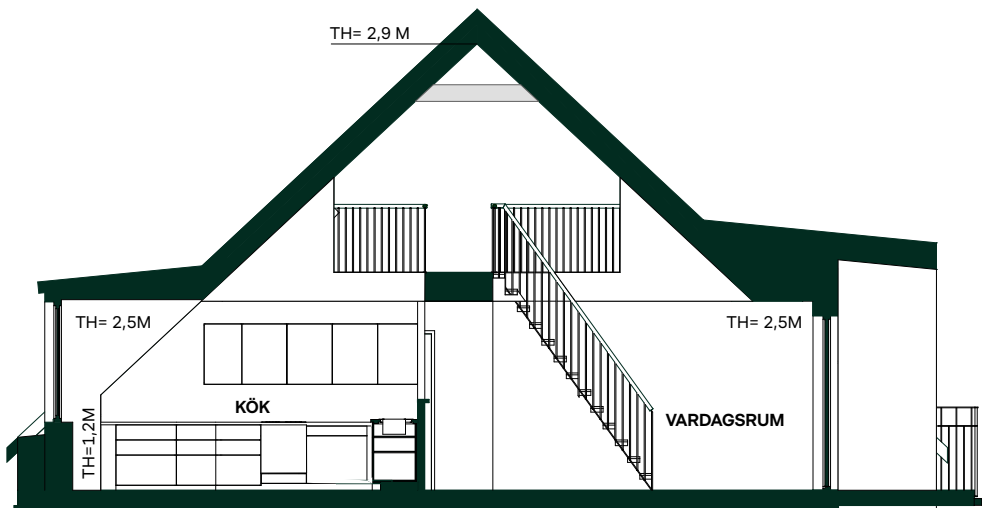

Sektion B, genom kök och vardagsrum

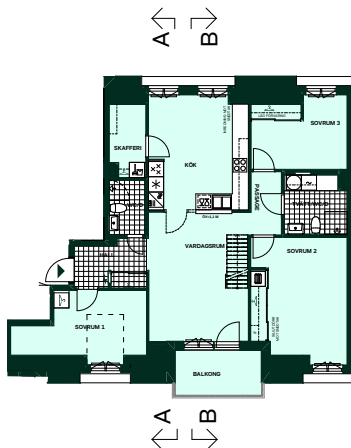

Kök är ritade schematiskt,
indelning av luckor och
lådor och annan utrustning
visas illustrativt.

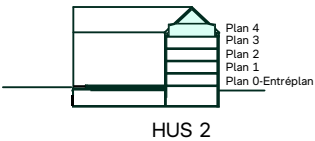

Reservation för eventuella ändringar och ytavvikelser.
Datum: 2025-03-12