
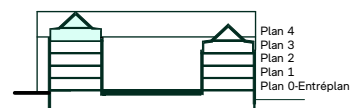


Hus: 2
Lgh: 2-2-1403
Upplåtelseform: Bostadsrätt
Plan: 4

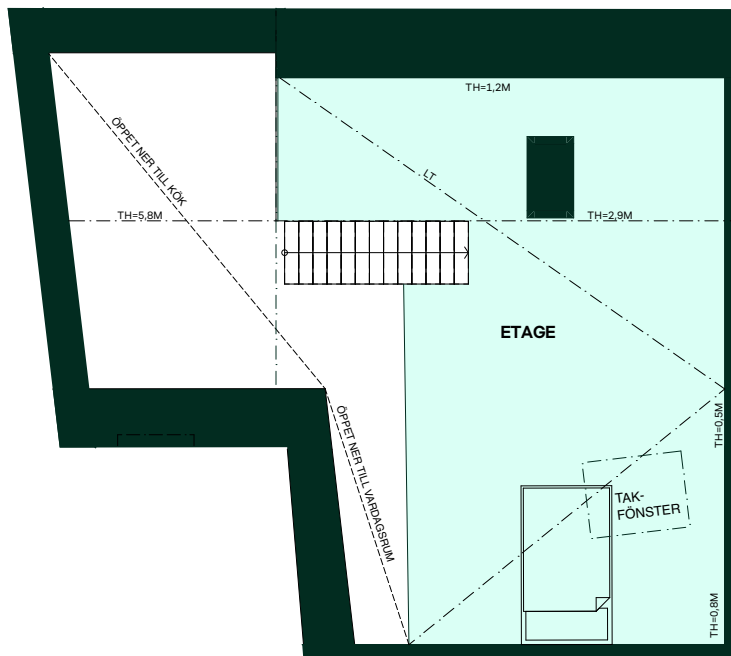

Reservation för eventuella ändringar och yttavvikelser.
Datum: 2025-03-12


- | | | |
|--|---|------|
|  | Diskmaskin | |
|  | Induktionshäll | |
|  | Frys | |
|  | Kylskåp | |
|  | Högsåp med ugn / mikro | |
|  | Duschvägg, raka svängbara skärmar | |
|  | Duschvägg, rak svängbar skärm | |
|  | Torktumlare | |
|  | Tvättmaskin | |
|  | Klädförvaring | |
|  | Linneförvaring | |
|  | Städförvaring | NOCK |
|  | Käpphylla | |
|  | Elcentral | |
|  | Handduktstork, tillval | |
|  | Radiator | |
| IL | Inspektionsslucka | |
| BH | Bröstningshöjd | |
|  | Tillvalsvägg | |
|  | Förstärkt vägg för upphängning av TV | |
|  | Överskåp i kök | |
|  | Stånglängd inom förvaring | |
|  | Överskåp i badrum (tillval) | |
| ÖV | Överhäng, skiva på låg vägg | |
| INST | Syntlig installation i tak | |
| LF | Låg förvaringsdel i skjutdörrs-garderob pga. lutande tak | |
|  | Lokal försänkning i tak eller annan anvisning om takhöjd, LT= Lutande tak | |

Takhöjd, TH=2,5M om inget annat anges.
Lokala försänkningar i innertak kan förekomma
Bröstningshöjd 0,6 m om inget annat anges.
Kvadratmeter är cirka.
Mått anges i meter.
All inredning monteras enligt planritning.


Seminariet II i Luthagen

101 kvm (varav 29 kvm etage)
2 rum och kök + etage



Hus: 2
Lgh: 2-2-1403
Upplåtelseform: Bostadsrätt
Plan: 4

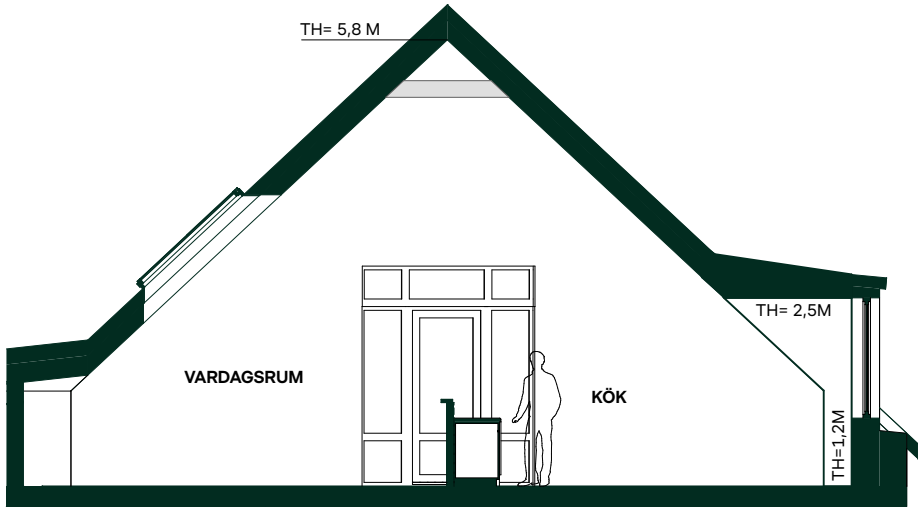

Sektion B, genom vardagsrum och kök

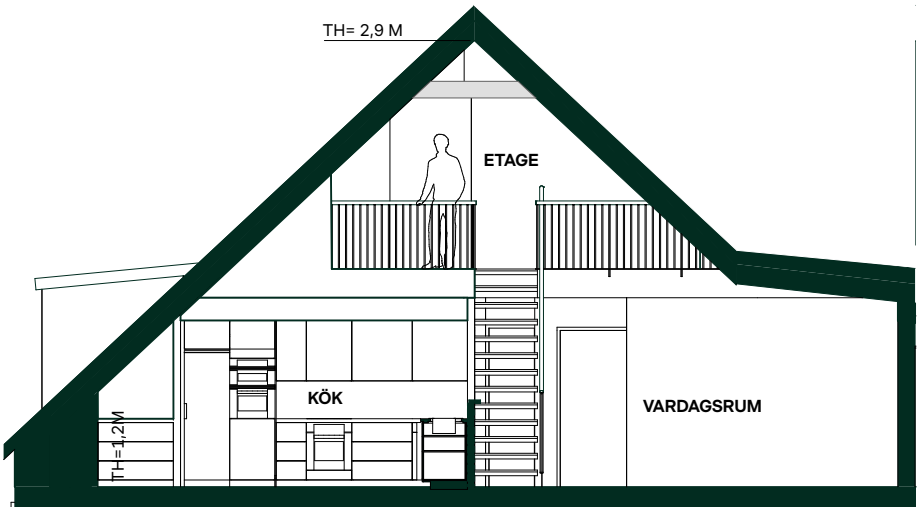

Sektion B, genom kök och vardagsrum

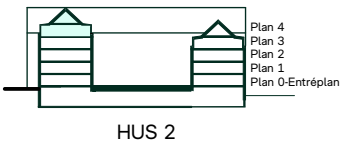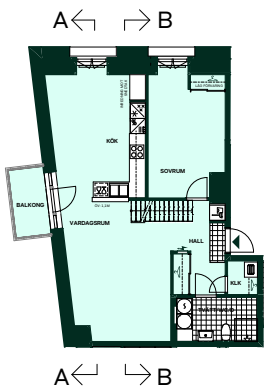

Kök är ritade schematiskt,
indelning av luckor och
lådor och annan utrustning
visas illustrativt.

SKALA 1:100
0 1 2 3 4 5
Reservation för eventuella ändringar och yttavvikelser.
Datum: 2025-03-12