


Seminarieret II i Luthagen



101 kvm (varav 29 kvm etage)

2 rum och kök + etage

Hus: 2
Lgh: 2-2-1403
Upplåtelseform: Bostadsrätt
Plan: 4

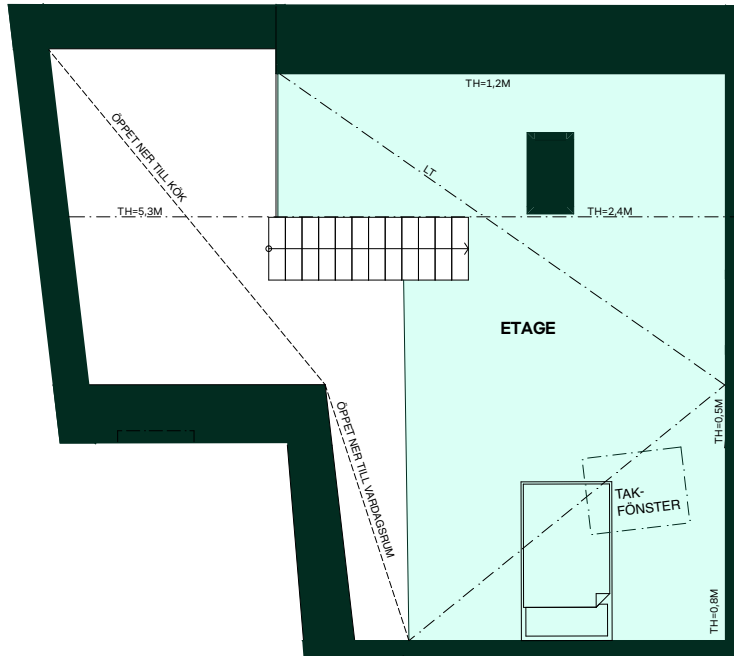

- Diskmaskin
- Induktionshäll
- Frys
- Kylskåp
- Högsåp med ugn / mikro
- Duschvägg, raka svängbara skärmar
- Duschvägg, rak svängbar skärm
- Torktumlare
- Tvättmaskin
- Klädförvaring
- Linneförvaring
- Städ förvaring
- Kapphylla
- Elcentral
- Handduktork, tillval
- Radiator
- IL
- BH
- Tillvalsvägg
- Förstärkt vägg för upphängning av TV
- Överskåp i kök
- Stänglängd inom förvaring
- Överskåp i badrum(tillval)
- ÖV
- INST
- LF
- Lokal försänkning i tak eller annan anvisning om takhöjd, LT= Lutande tak

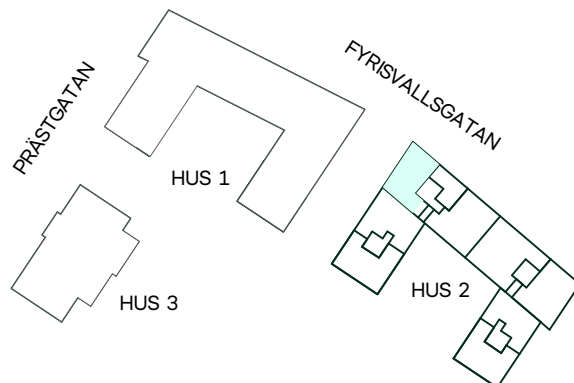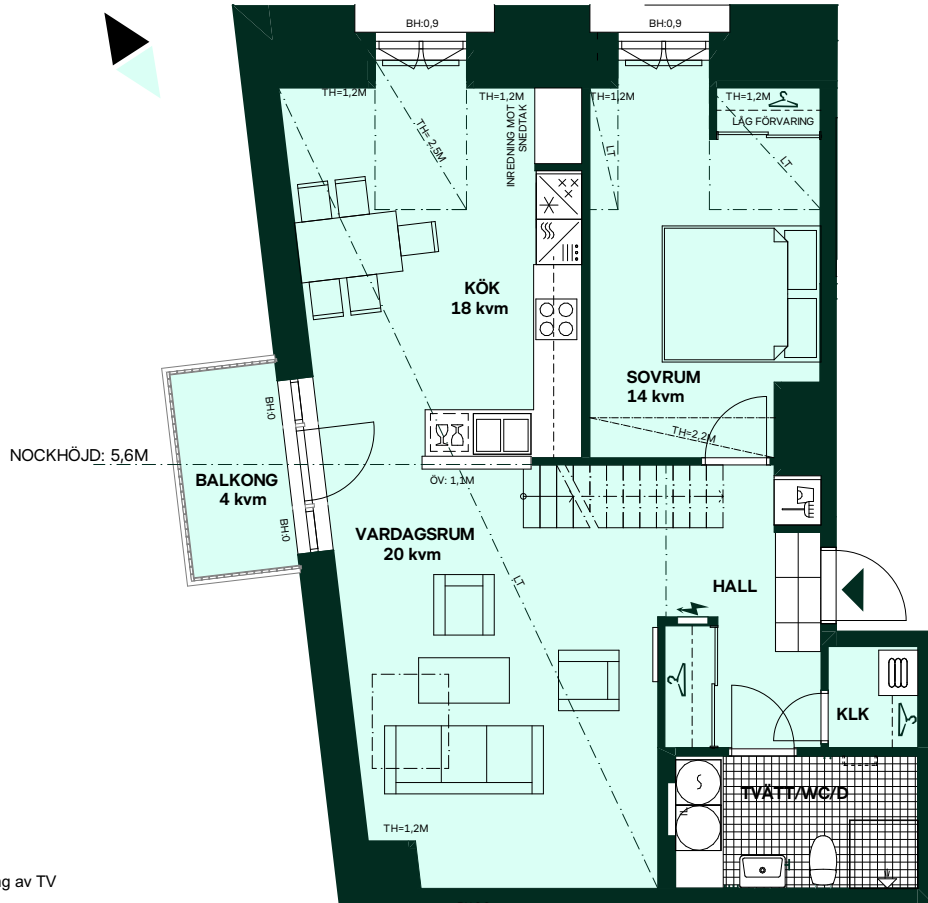

HUS 2



SKALA 1:100



Reservation för eventuella ändringar och ytavvikelser.
Datum: 2026-05-18


Takhöjd, TH=2,5M om inget annat anges.
Lokala försänkningar i innertak kan förekomma
Bröstningshöjd 0,6 m om inget annat anges.
Kvadratmeter är cirka.
Mått anges i meter.
All inredning monteras enligt planritning.

Seminariet II i Luthagen


101 kvm (varav 29 kvm etage)

2 rum och kök + etage



Hus: 2
Lgh: 2-2-1403
Upplåtelseform: Bostadsrätt
Plan: 4

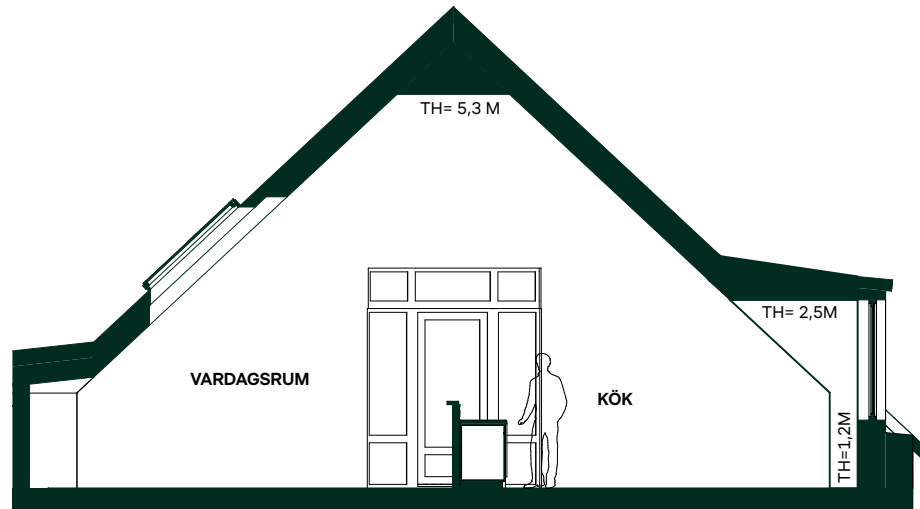

Sektion B, genom vardagsrum och kök

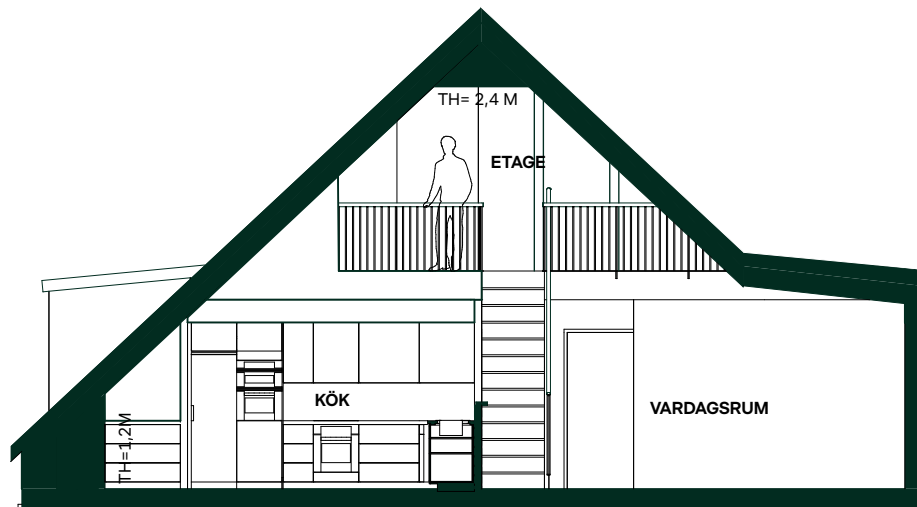

Sektion B, genom kök och vardagsrum

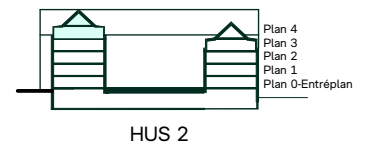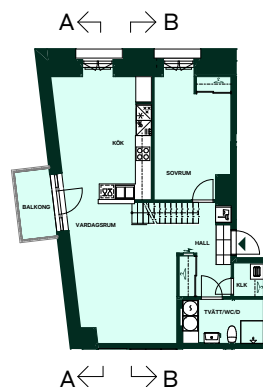

Kök är ritade schematiskt, indelning av luckor och lådor och annan utrustning visas illustrativt.

SKALA 1:100



Reservation för eventuella ändringar och ytavvikelser.
Datum: 2026-05-18