

Seminariet II i Luthagen

150 kvm (varav 30 kvm etage)


5 rum och kök + etage

Hus: 2

Lgh: 2-3-1402

Upplåtelseform: Bostadsrätt

Plan: 4


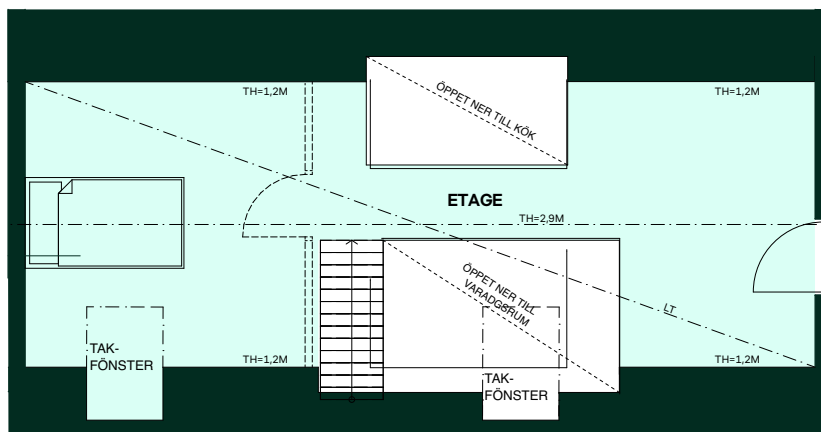


- Diskmaskin
- Induktionshäll
- Frys
- Kylskåp
- Högskåp med ugn / mikro
- Duschvägg, rak svängbara skärmar
- Duschvägg, rak svängbar skärm
- Torktumlare
- Tvättmaskin
- Klädförvaring
- Linneförvaring
- Städ förvaring
- Kapphylla
- Elcentral
- Handdukstork, tillval
- Radiator
- IL Inspektionslucka
- BH Bröstningshöjd
- Tillvalsvägg
- TV Förstärkt vägg för upphängning av TV
- Överskåp i kök
Stånglängd inom förvaring
Överskåp i badrum(tillval)
- ÖV Överhäng, skiva på låg vägg
- INST Synlig installation i tak
- LF Låg förvaringsdel i skjutdörrs-garderob pga. lutande tak
- Lokal försänkning i tak eller annan anvisning om takhöjd, LT= Lutande tak



- ÖV Överhäng, skiva på låg vägg
- INST Synlig installation i tak
- LF Låg förvaringsdel i skjutdörrs-garderob pga. lutande tak
- Lokal försänkning i tak eller annan anvisning om takhöjd, LT= Lutande tak

Takhöjd, TH=2,5M om inget annat anges.
Lokala försänkningar i innertak kan förekomma.
Bröstningshöjd 0,6 m om inget annat anges.
Kvadratmeter är cirka.
Mått anges i meter.
All inredning monteras enligt planritning.

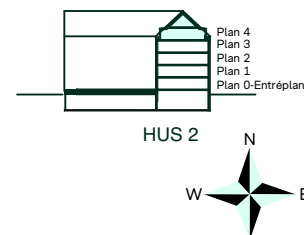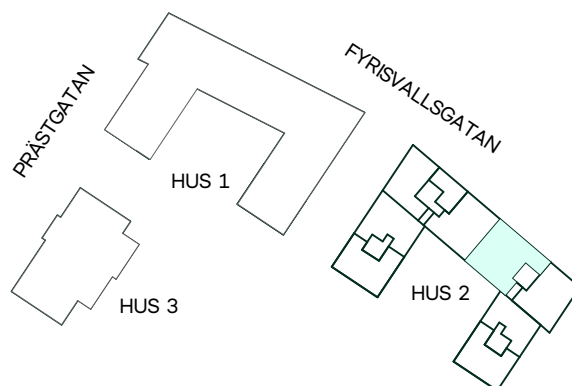

SKALA 1:100




Reservation för eventuella ändringar och ytavvikelser.
Datum: 2025-03-12


Seminariet II i Luthagen

150 kvm (varav 30 kvm etage)
5 rum och kök + etage



Hus: 2
Lgh: 2-3-1402
Upplåtelseform: Bostadsrätt
Plan: 4

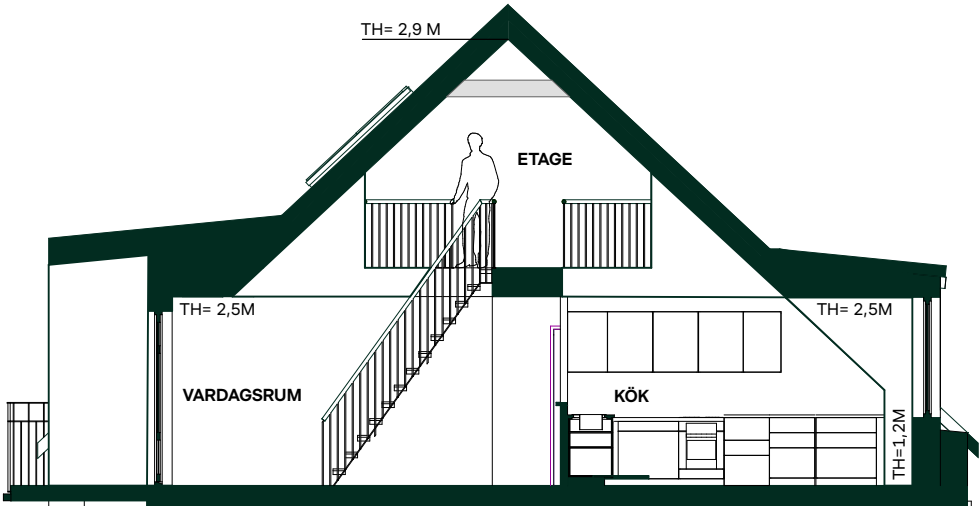

Sektion A, genom vardagsrum och kök

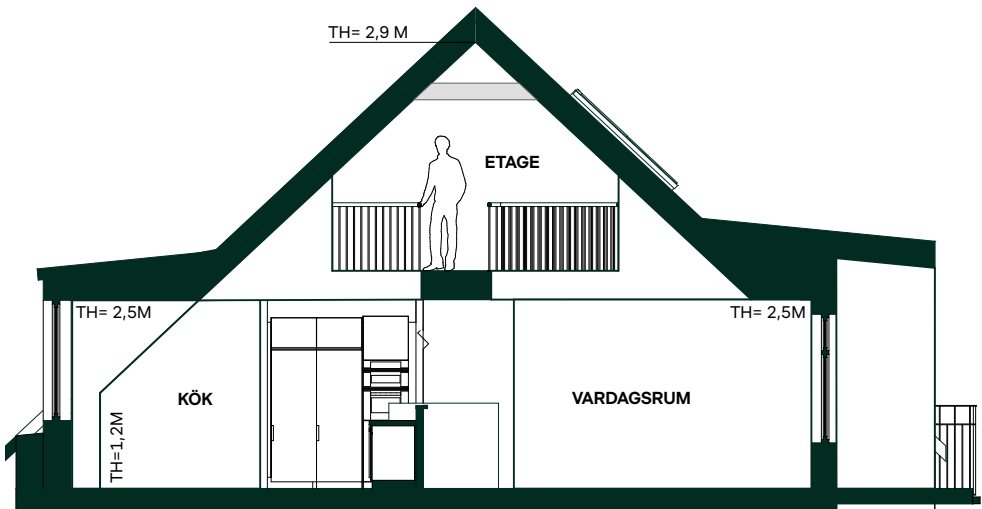


Sektion A, genom kök och vardagsrum

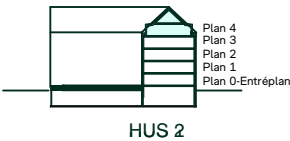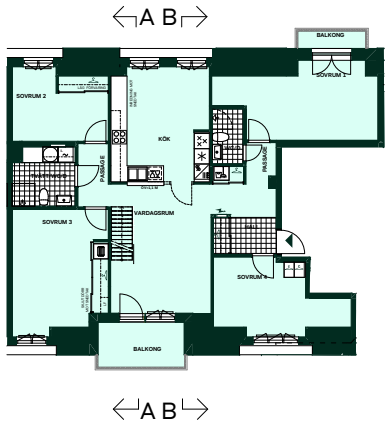

HUS 2

Kök är ritade schematiskt,
indelning av luckor och
lådor och annan utrustning
visas illustrativt.

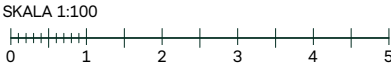

Reservation för eventuella ändringar och ytavvikelser.
Datum: 2025-03-12